



NOTA.-En este tramo del muro 4, la zapata es la del muro 3+muro 2

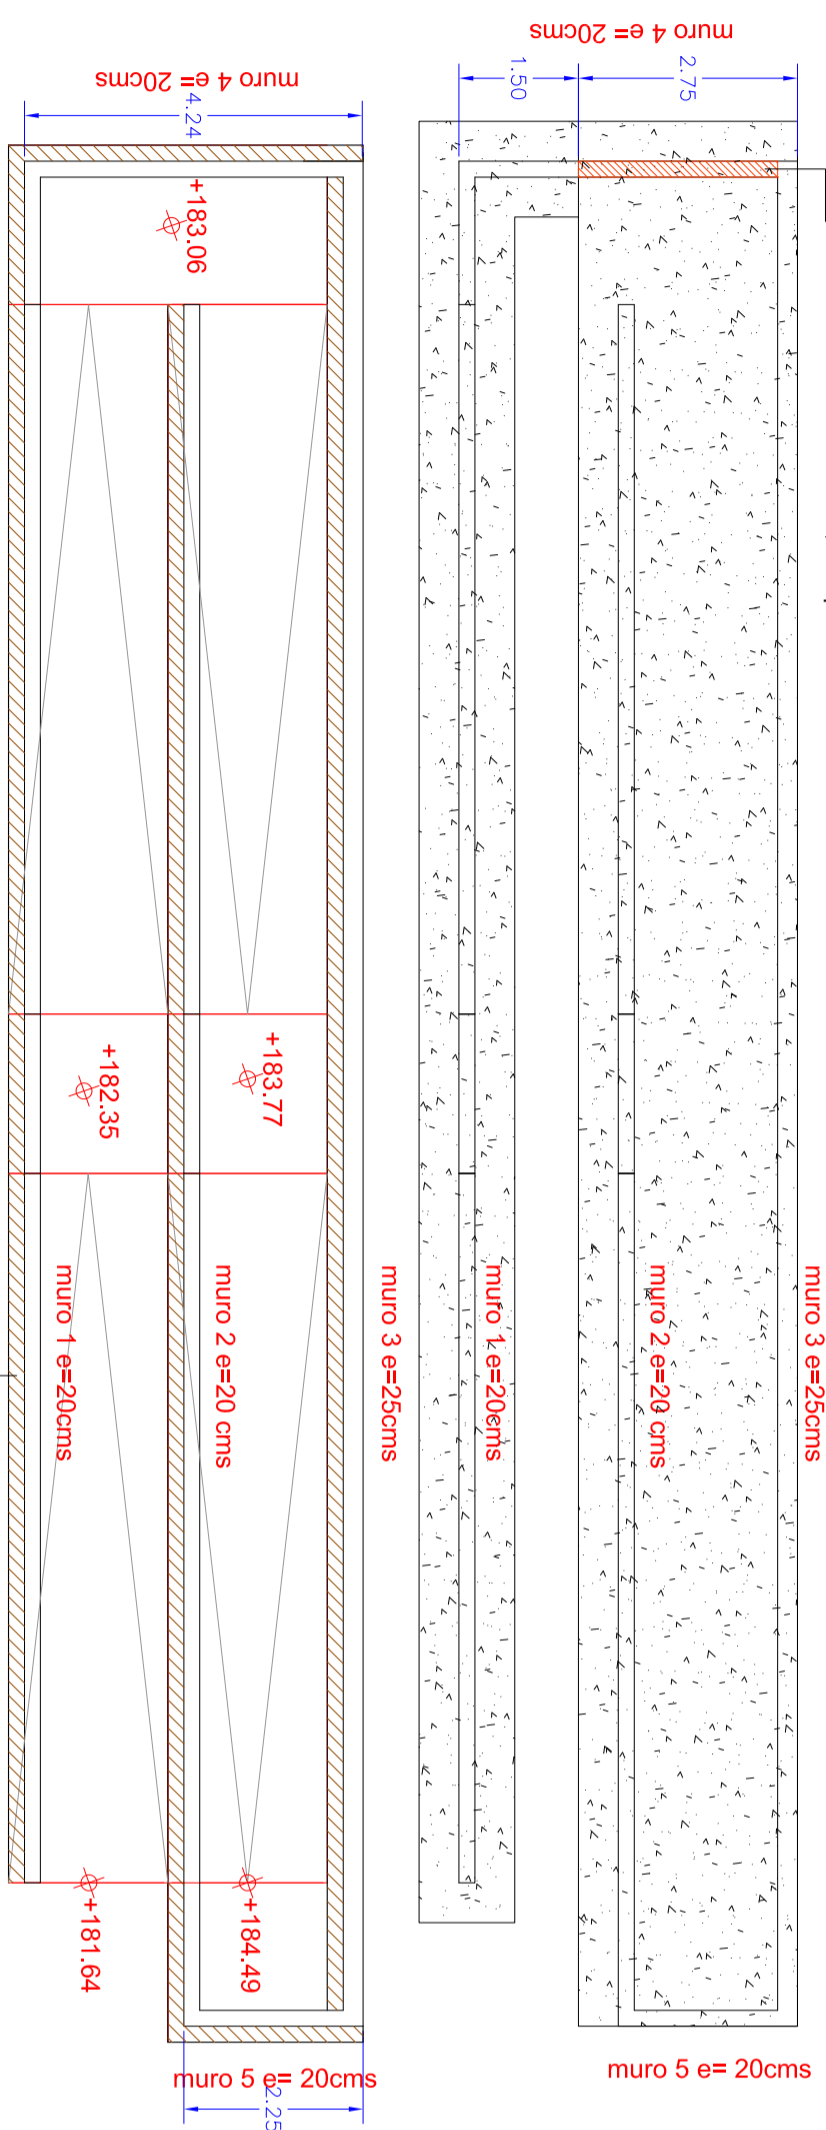


NOTA.-LA COTA DE ARRANQUE DE TODAS LAS ZAPATAS SERÁ IGUAL AUN CUANDO EL CANTO DE LAS ZAPATAS NO SEA EL MISMO.

Revestimiento de piedra

muro 1 y muro 4
y muro contención jardín

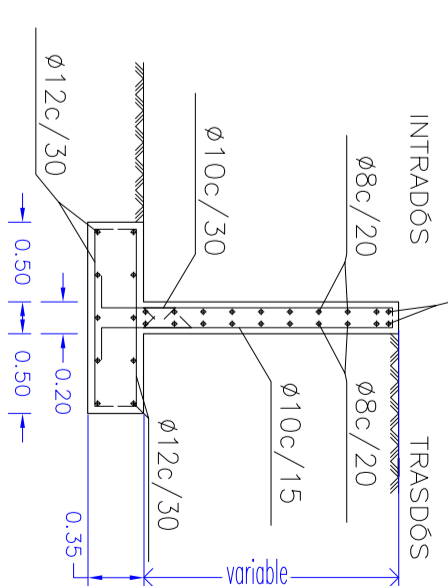

muro 3

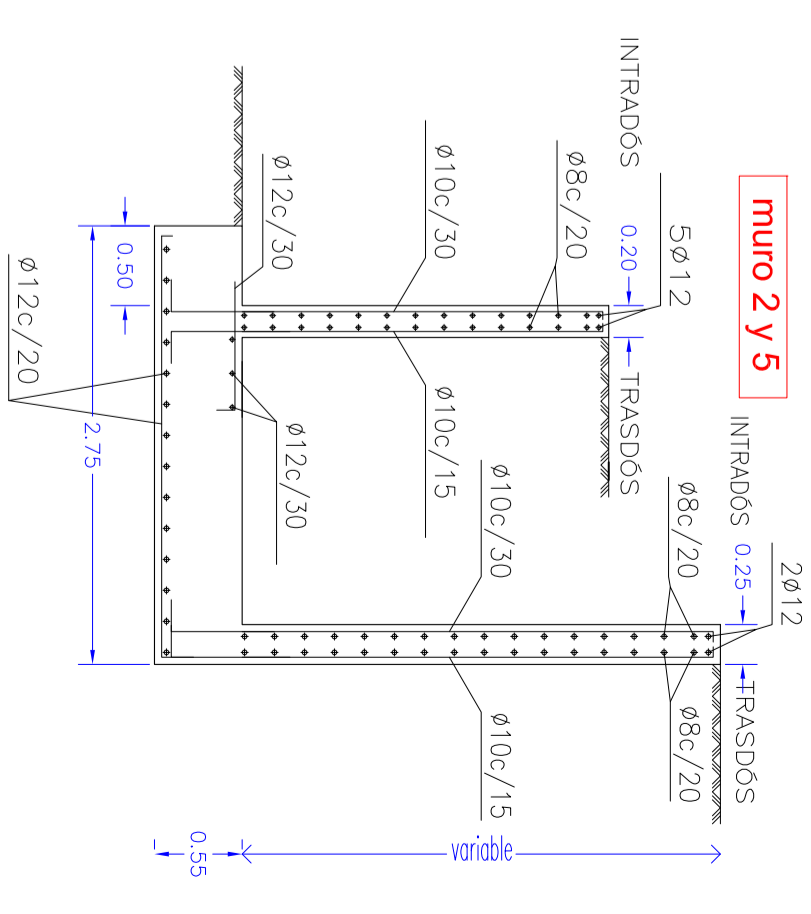

Norma: EHE-08-CTE (Español)
 Homólogo: HA-25, Control Estadístico
 Acero de barras: B 500 S, Control Normal
 Tipo de ambiente: Clase I/II
 Recubrimiento en el intradós del muro: 3.0 cm
 Recubrimiento en el trasdós del muro: 3.0 cm
 Recubrimiento superior de la cimentación: 5.0 cm
 Recubrimiento inferior de la cimentación: 5.0 cm
 Recubrimiento lateral de la cimentación: 7.0 cm
 Tamaño máximo del grido: 30 mm



PROYECTO DE URBANIZACIÓN
 1ª fase de eliminación de barreras arquitectónicas
 del barrio de Ihurre en Olaberriá
 c/ de la Cruz Aristrain n°s 25-27-29-31-33-35

ARQUITECTOS
 MIGUEL A. IBAZABARRETTA PEDRO TIZASKUN

PROMOTOR
 OLABERRIKO UDALA

ESTRUCTURA MUROS

ESCALA 1:50 1:100