


OLABERRIA



ARAU SUBSIDIARIOAK
NORMAS SUBSIDIARIAS

AREA 37
HORNITEGIA

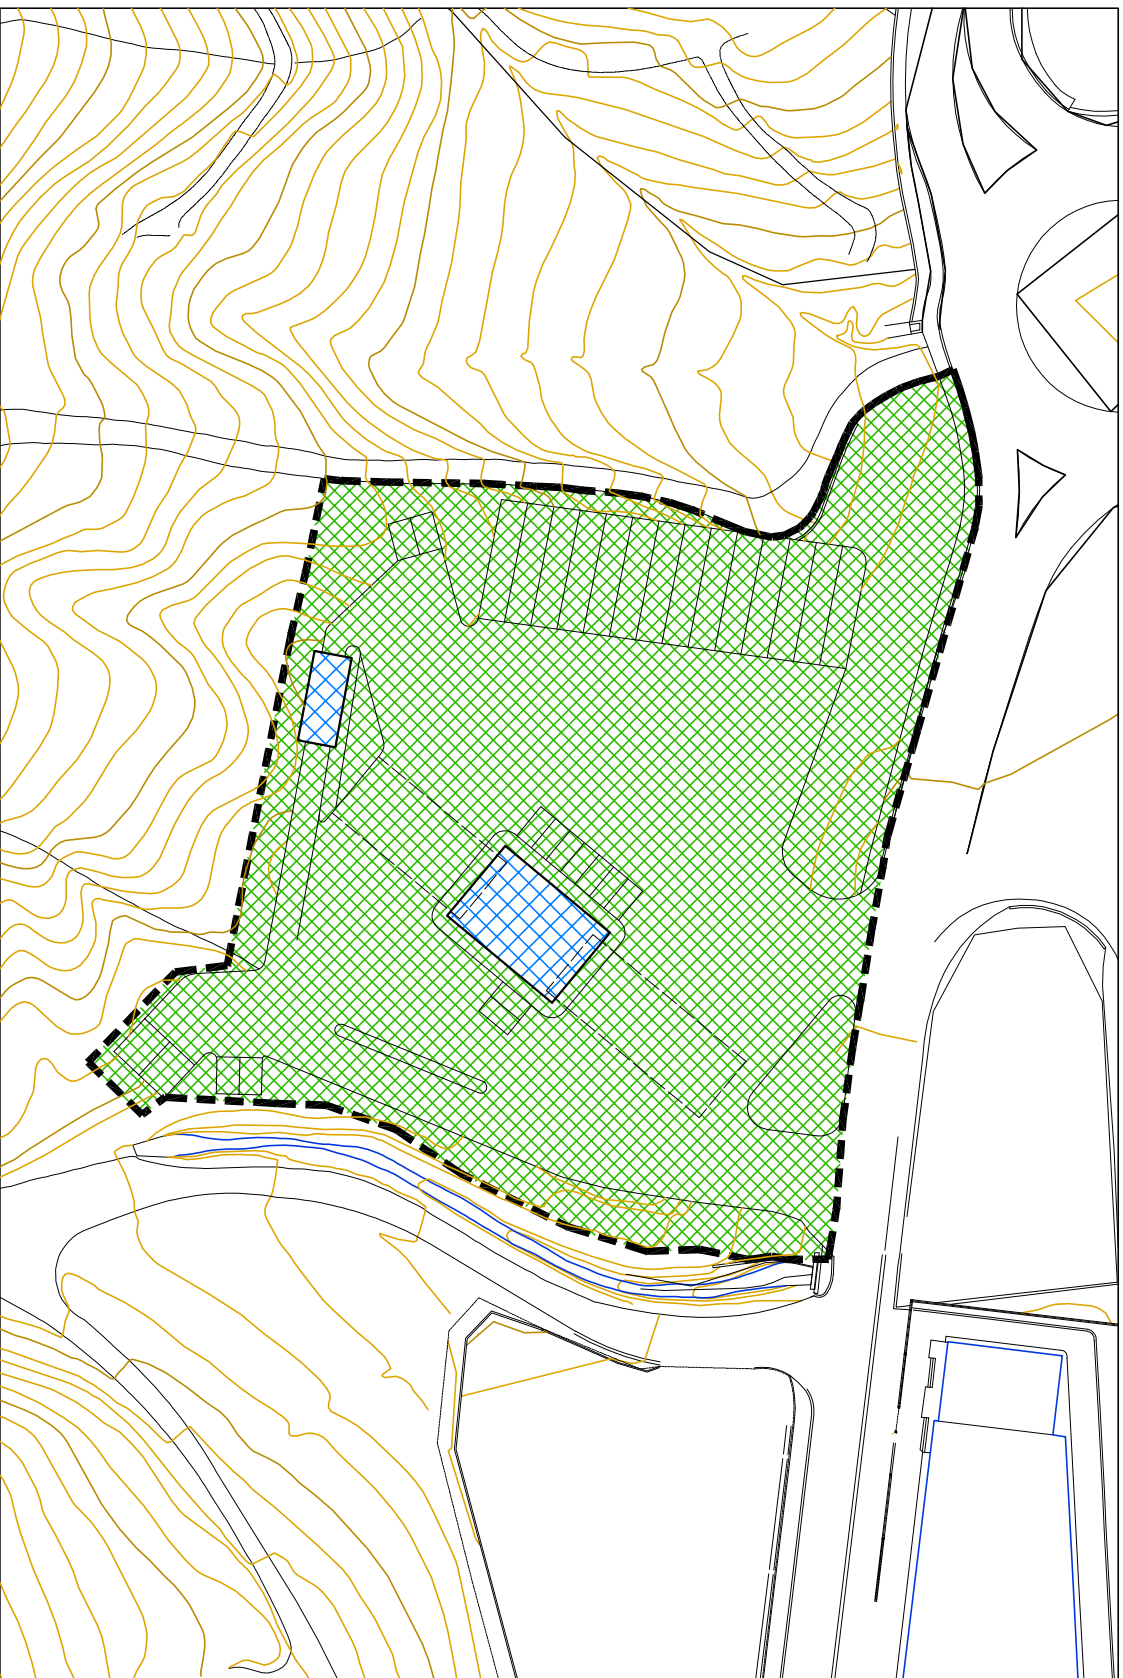

c.1. PARCELAS DE USO TERCARIO EDIFICABLE
c.1. HIRUGAREN SEKTOREKO LUR-SAIL ERAIKIGARRIAK
EREMU PRIBATUA - DOMINIO PRIVADO



c.1. PARCELAS DE USO TERCARIO NO EDIFICABLE
c.1. HIRUGAREN SEKTOREKO LUR-SAIL ERAIKIEZINA
EREMU PRIBATUA - DOMINIO PRIVADO

A37.3
XEHETASUNEZKO KALIFIKAZIOA ETA LURRAREN JABETZA
CALIFICACION POR MENORIZADA Y DOMINIO DEL SUELO