



OLABERRIA

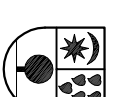

ARAU SUBSIDIARIOAK
NORMAS SUBSIDIARIAS

SECTOR 44
HERRIGUNE BERRIA

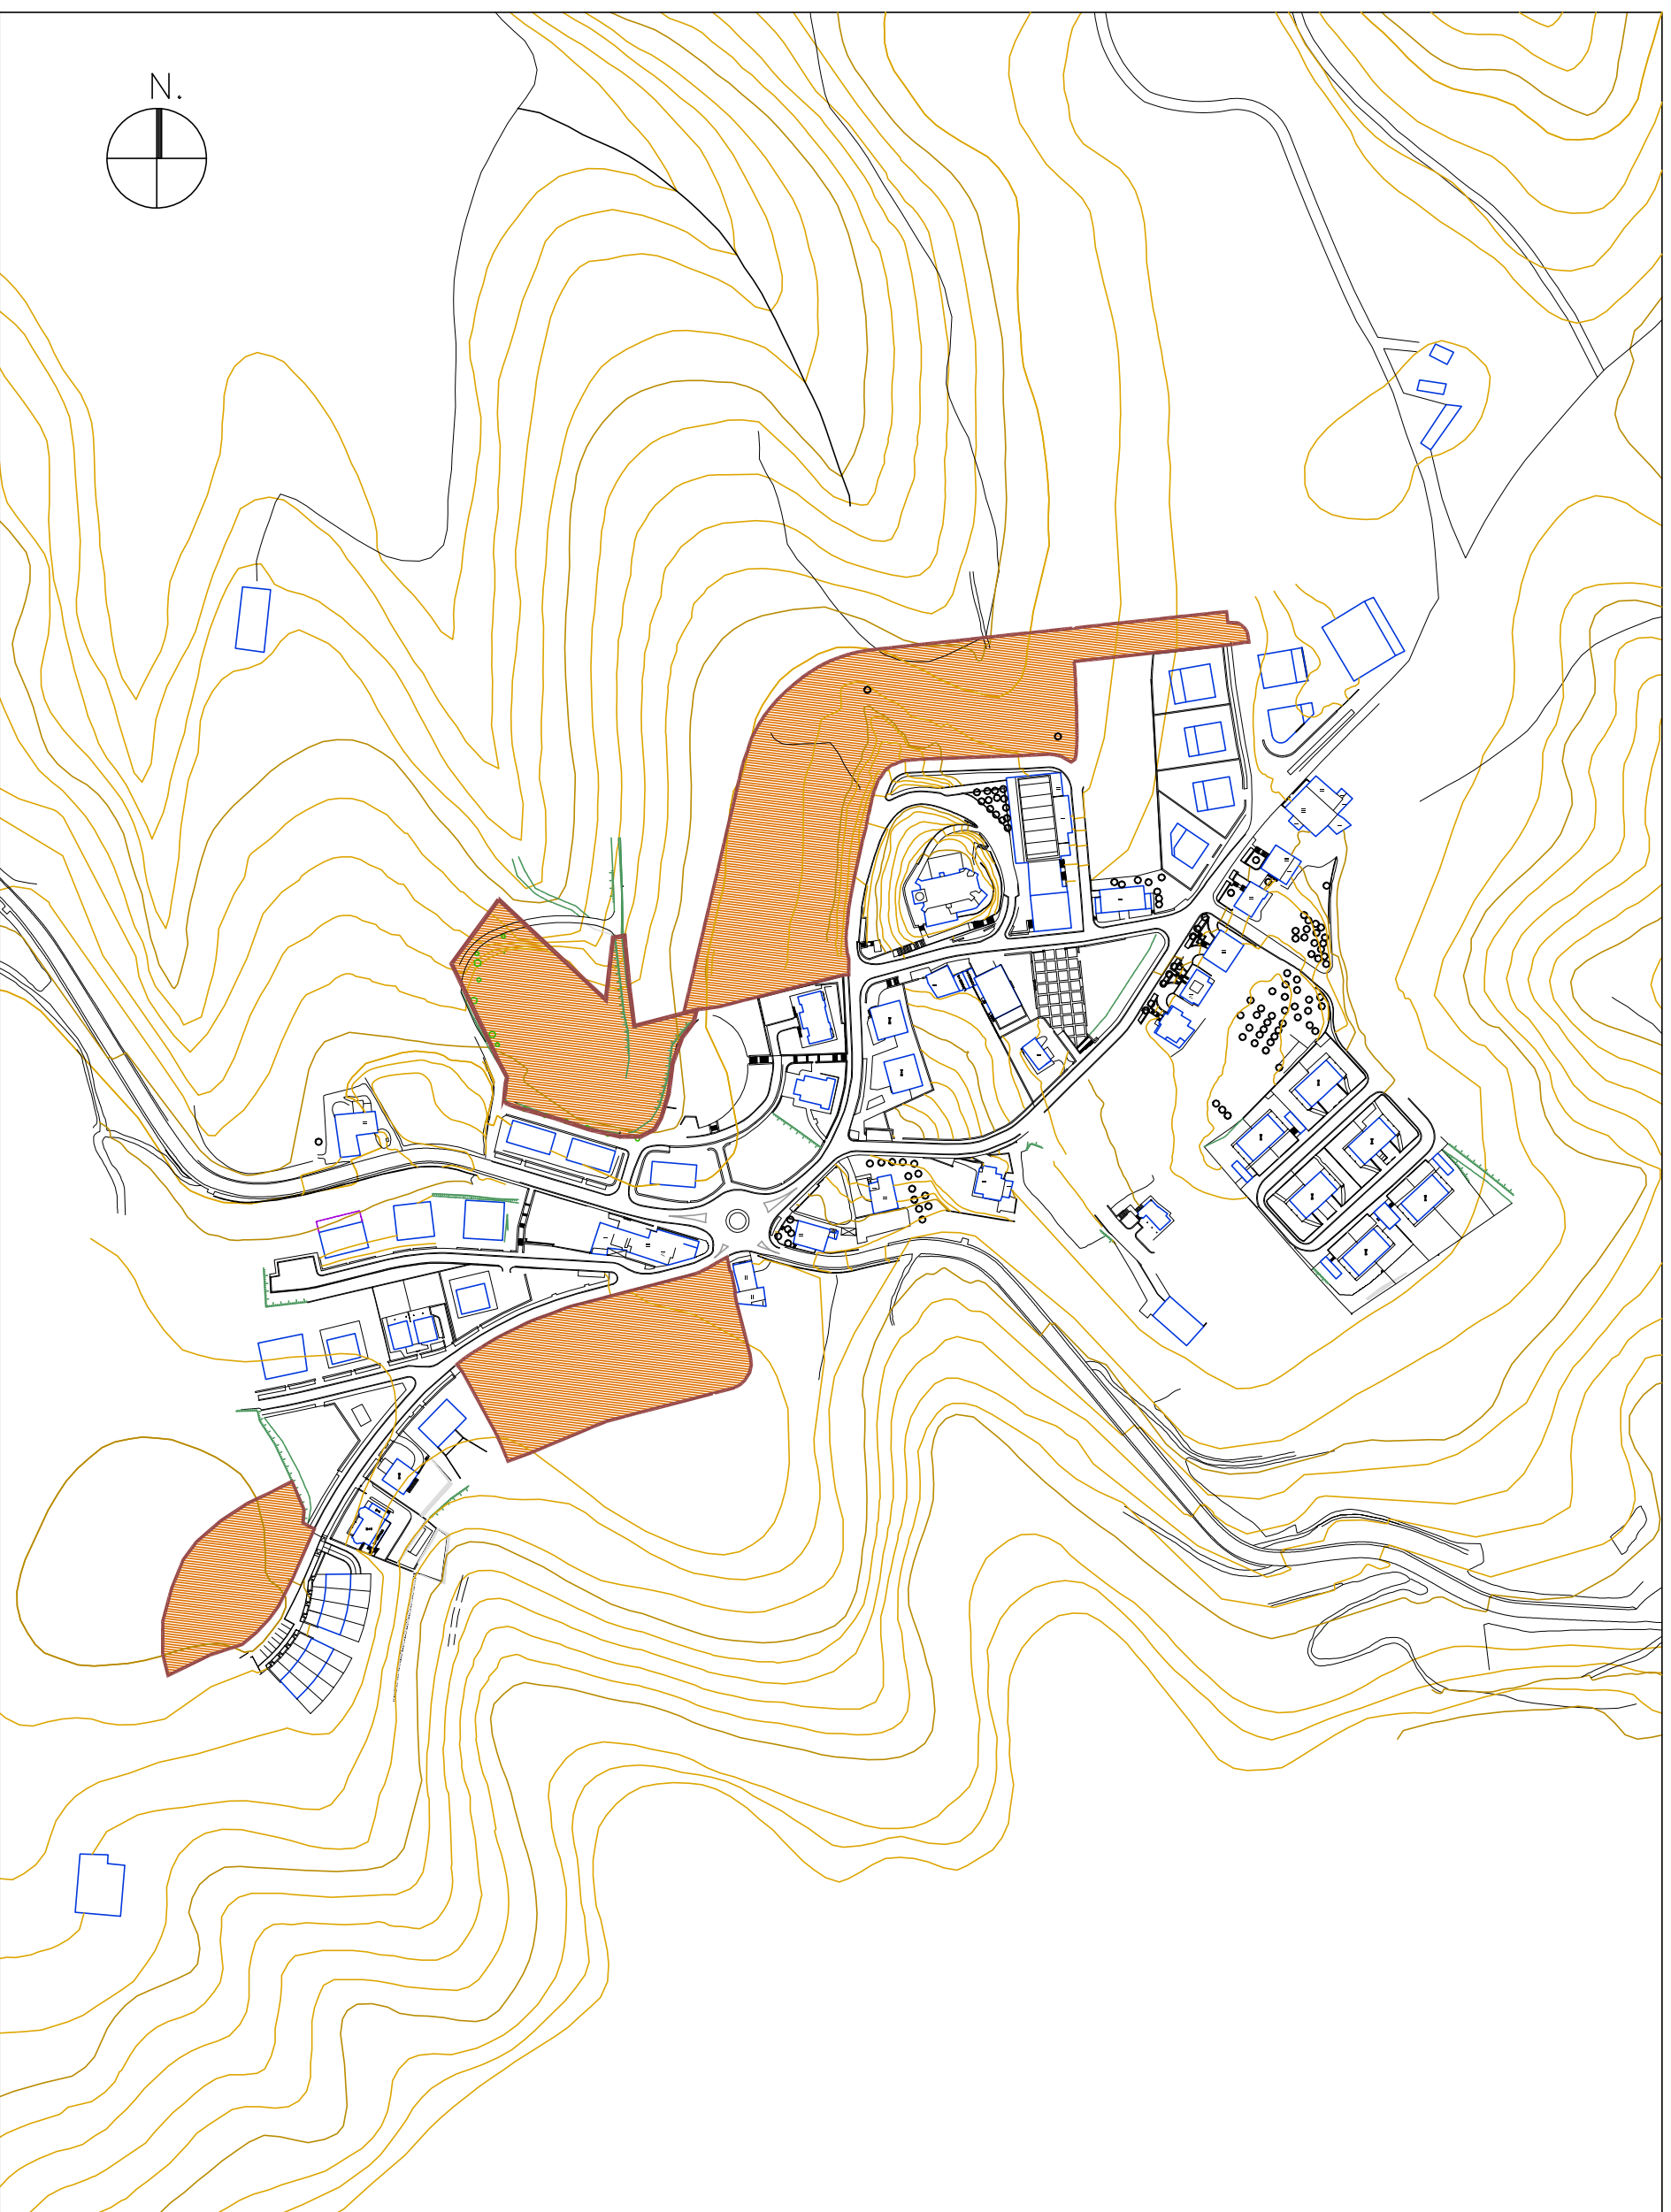

Z.R. ZONAS RESIDENCIALES
E.A. EGOITZA ALDEAK
[Z.R.]

1:3000
SUPERFICIE: 30.842 M2
HERRIGUNE BERRIA (A): 14.731 M2
HERRIGUNE BERRIA (B): 6.229 M2
HERRIGUNE BERRIA (C): 6.601 M2
HERRIGUNE BERRIA (D): 3.281 M2

A44.2
KALIFIKAZIO OROKORRA
ZONIFICACION GLOBAL