



OLABERRIA

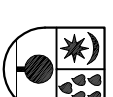

ARAU SUBSIDIARIOAK
NORMAS SUBSIDIARIAS

SECTOR 47
ITURTXO

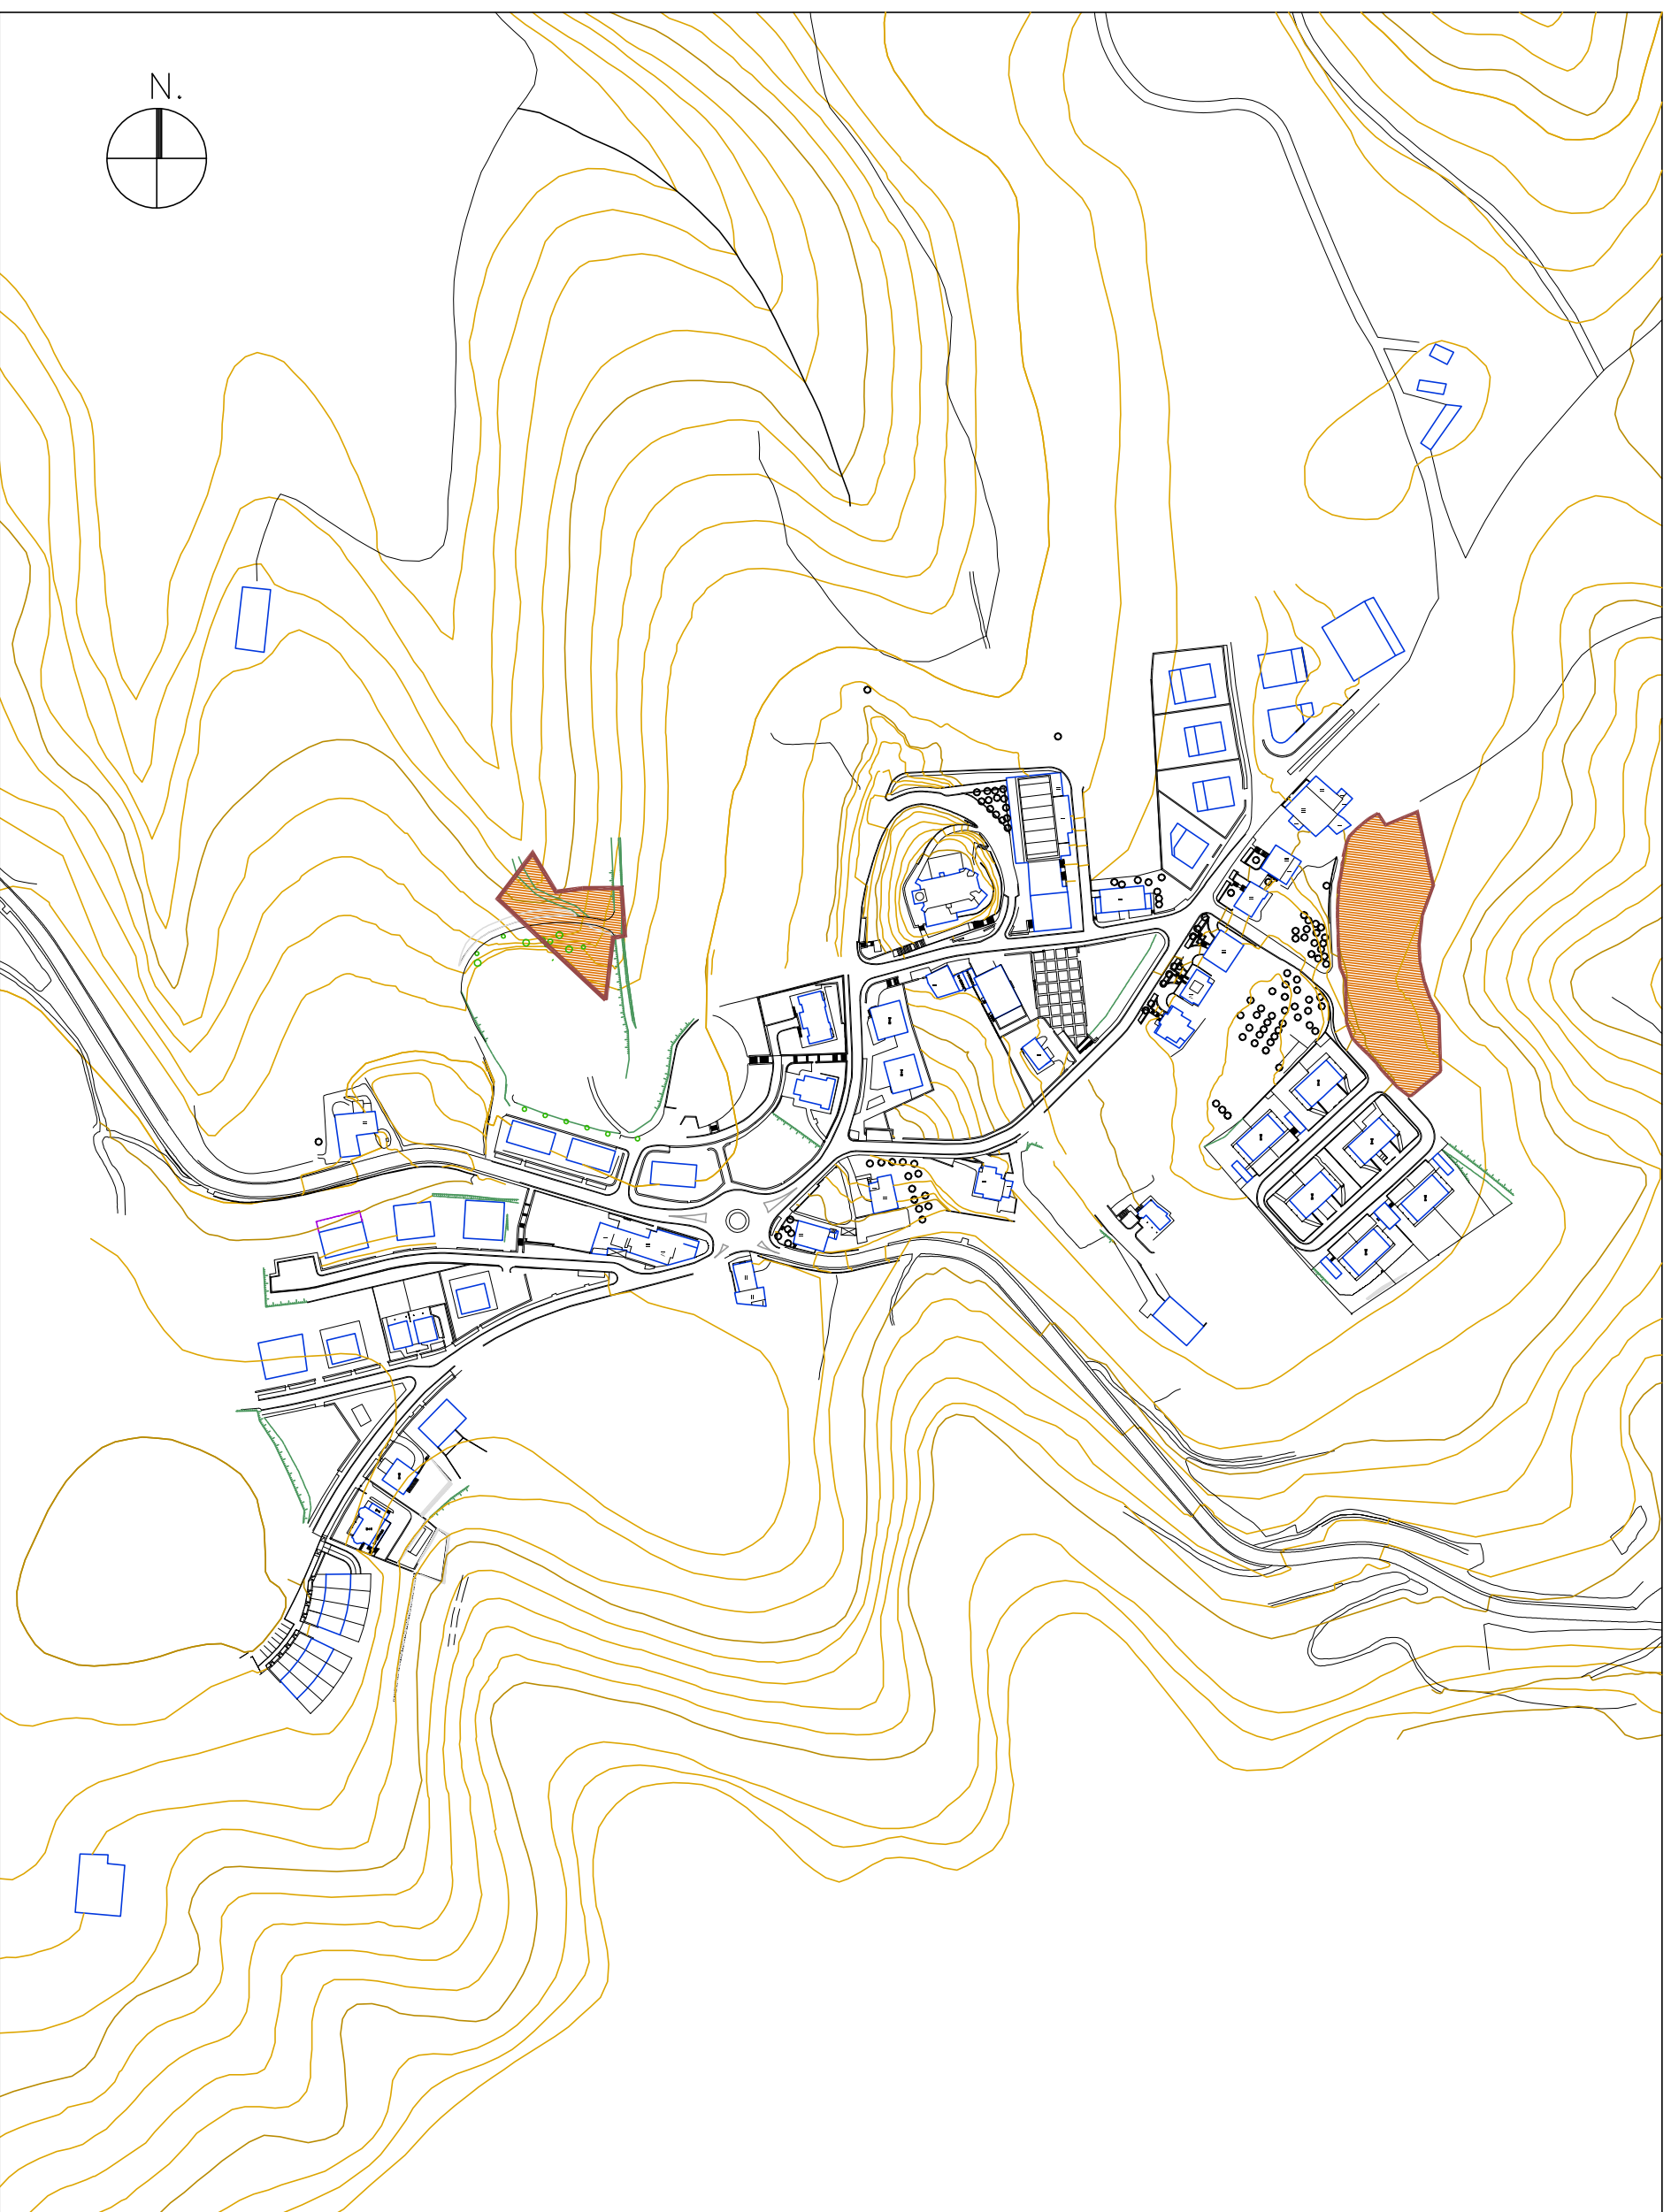

Z.R. ZONAS RESIDENCIALES
E.A. EGOITZA ALDEAK
[Z.R.L.]

1:3000
SUPERFICIE: 6.013 M2
ITURTXO A: 4.322 M2
ITURTXO B: 1.691 M2

A47.2
KALIFIKAZIO OROKORRA
ZONIFICACION GLOBAL