


A.I.U.-1.7

LERROKADURA ETA SESTRAK/ALINEACIONES Y PASANTES

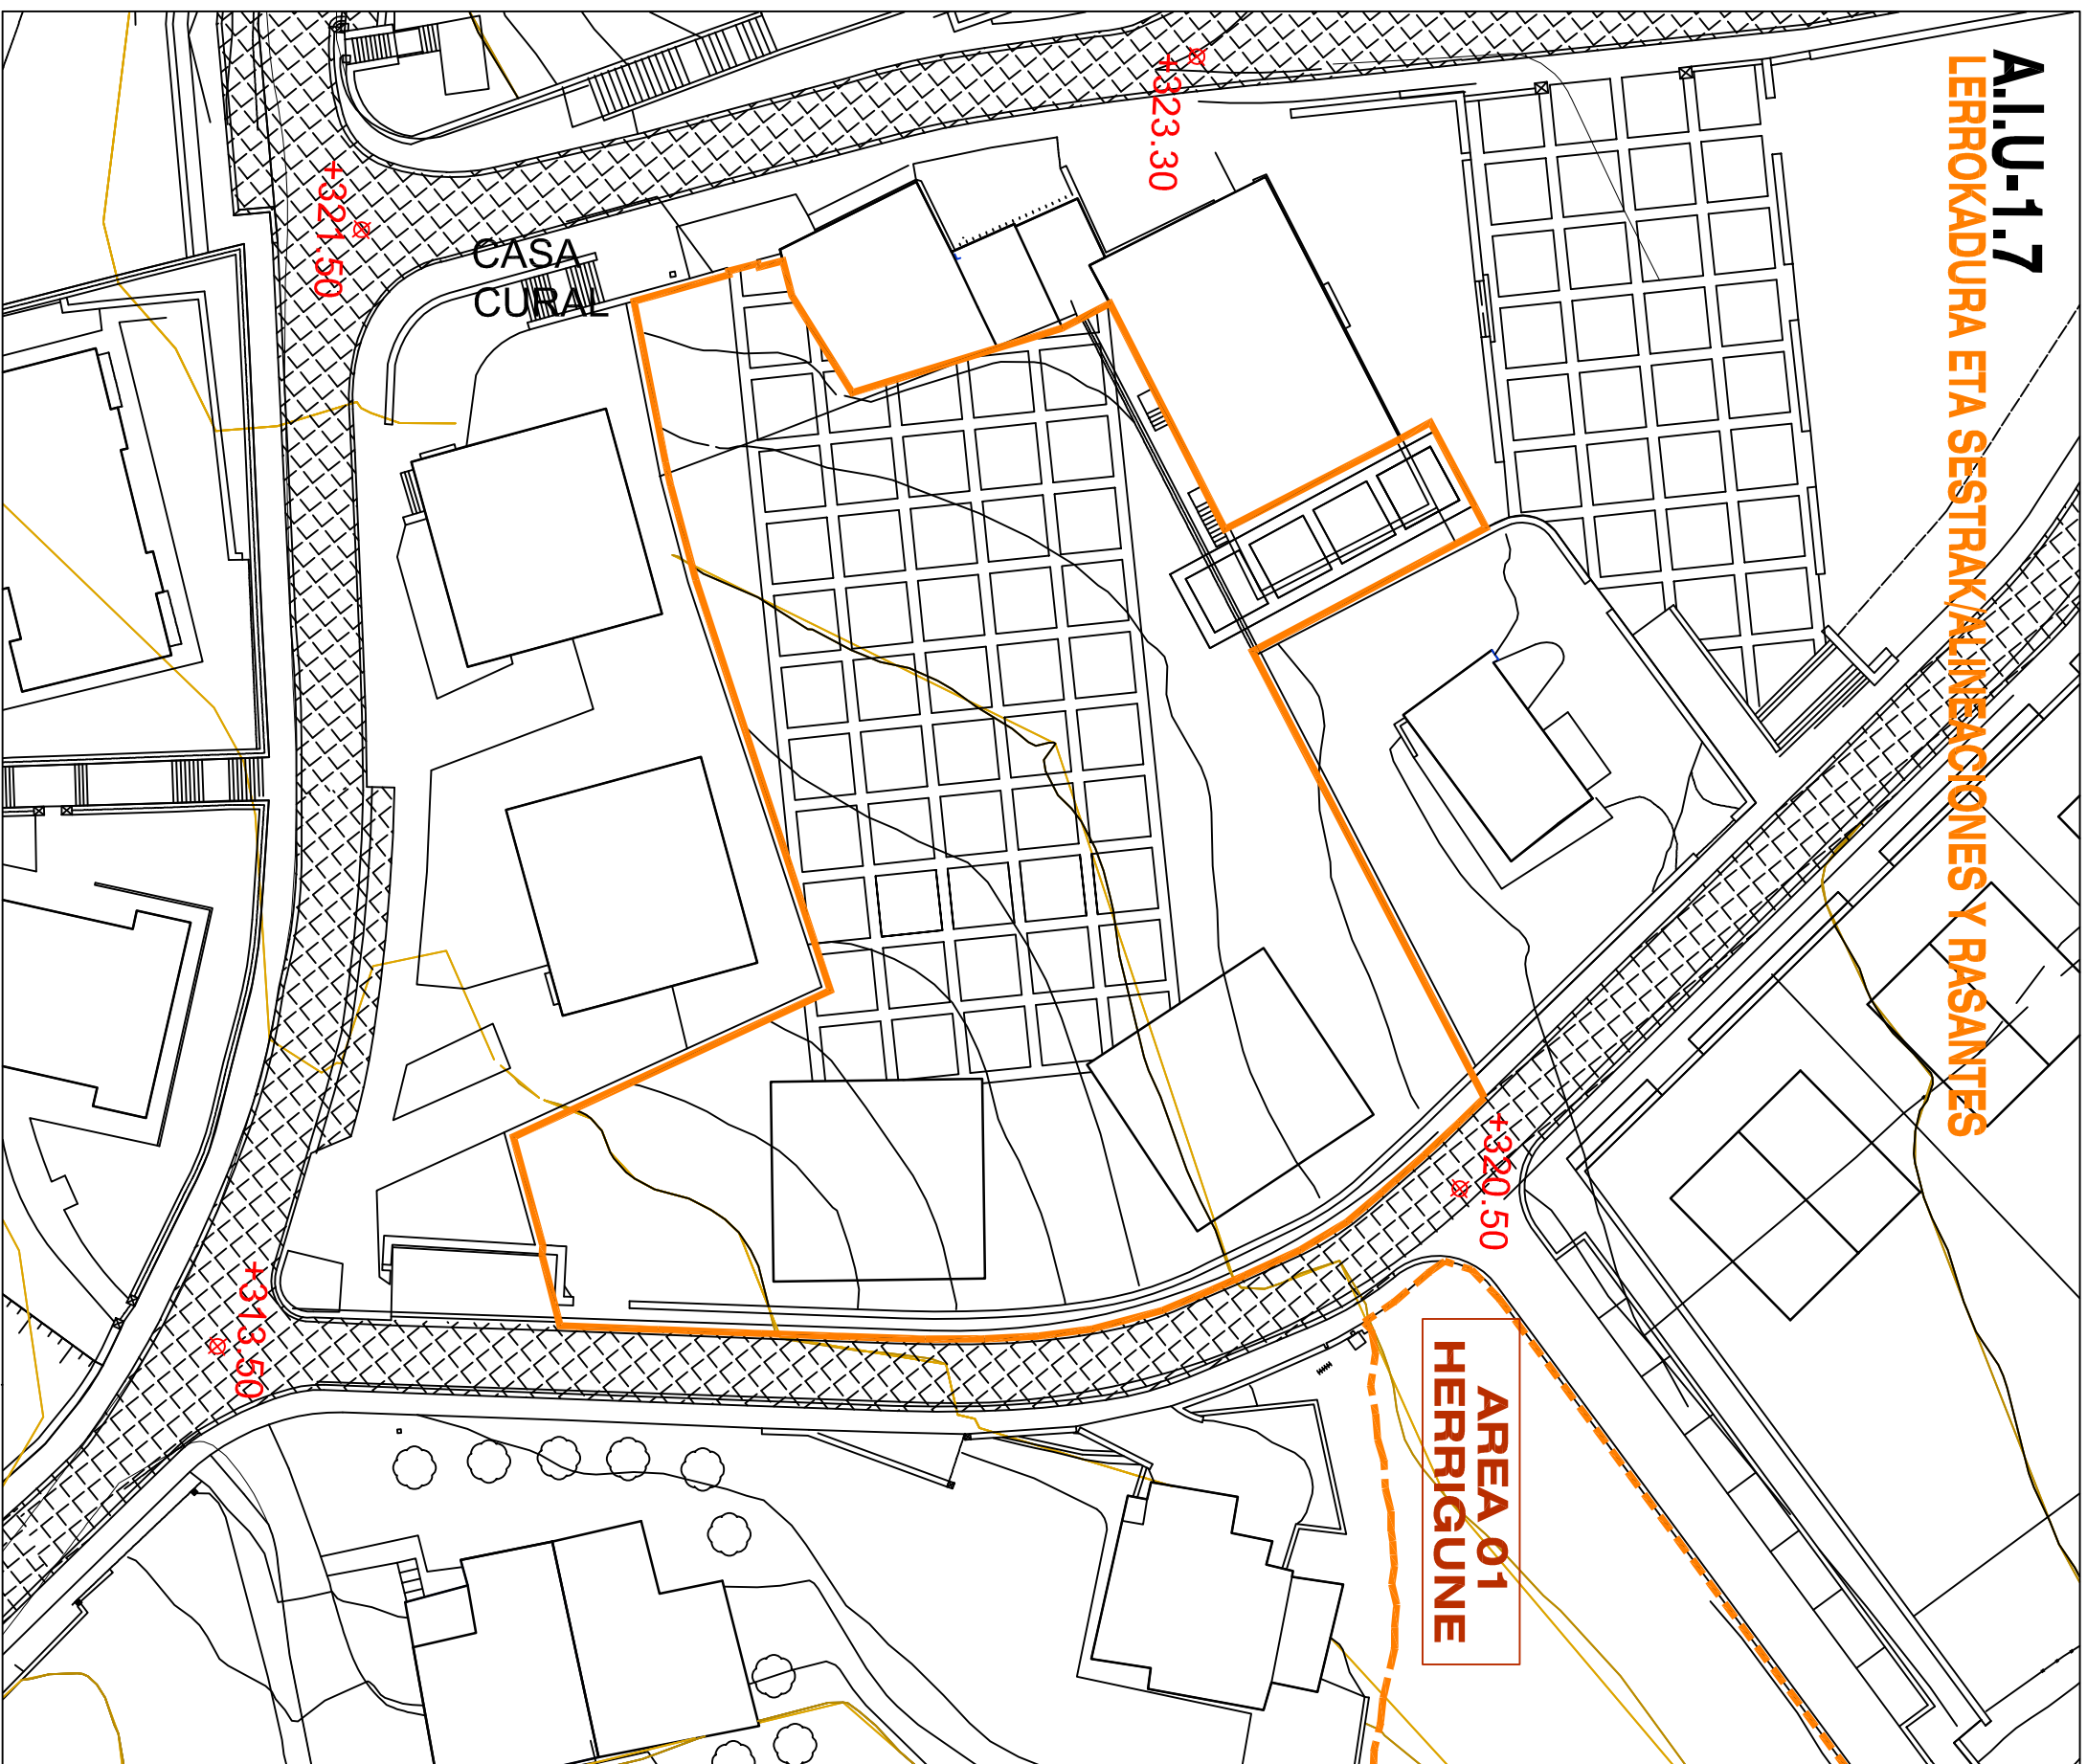

OLABERRIA



NORMAS SUBSIDIARIAS
MODIFICACIÓN DEL A.I.U.-1.7
PERTENECIENTE AL AREA 01 HERRIGUNE

ARRAU SUBSIDIARIOAK
HIRIGUNE 01 EREMUKO
1.7-H.J.E.REN ALDAKETA

Documento modificado tras la resolución del Consejo de Diputados de 29 de julio de 2010

AGOSTO 2010

2010 ABUZTUA

05



ORDENACIÓN ORIGINAL DE NNSS. ALINEACIONES Y PASANTES
ARRAUNEN JATORRIZKO ANTOLAKETA. LERROKADURA ETA SESTRAK

1:500



EGILEAK
SOROA ARQUITECTOS S.L.P.
M.A. IRAZABALBEITIA P. IZASKUN