


AREA 01  
HERRIGUNE

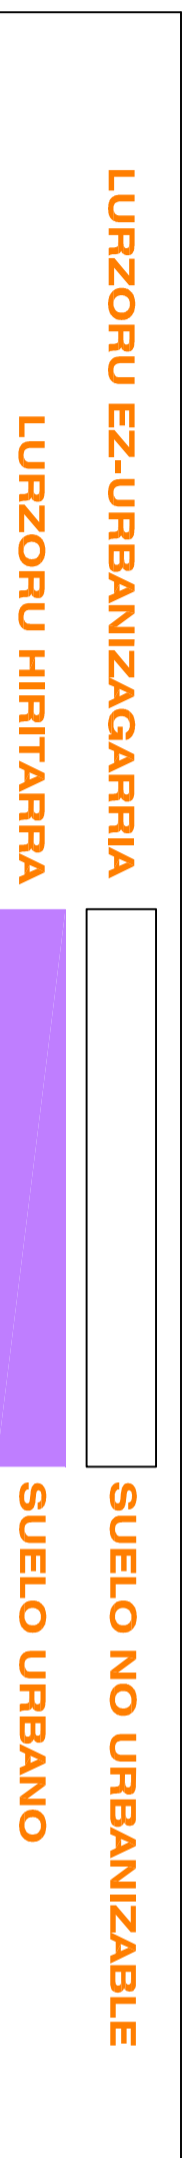


LURZORU EZ-URBANIZAGARRIA

LURZORU HIRTARRA

SUELO NO URBANIZABLE

SUELO URBANO

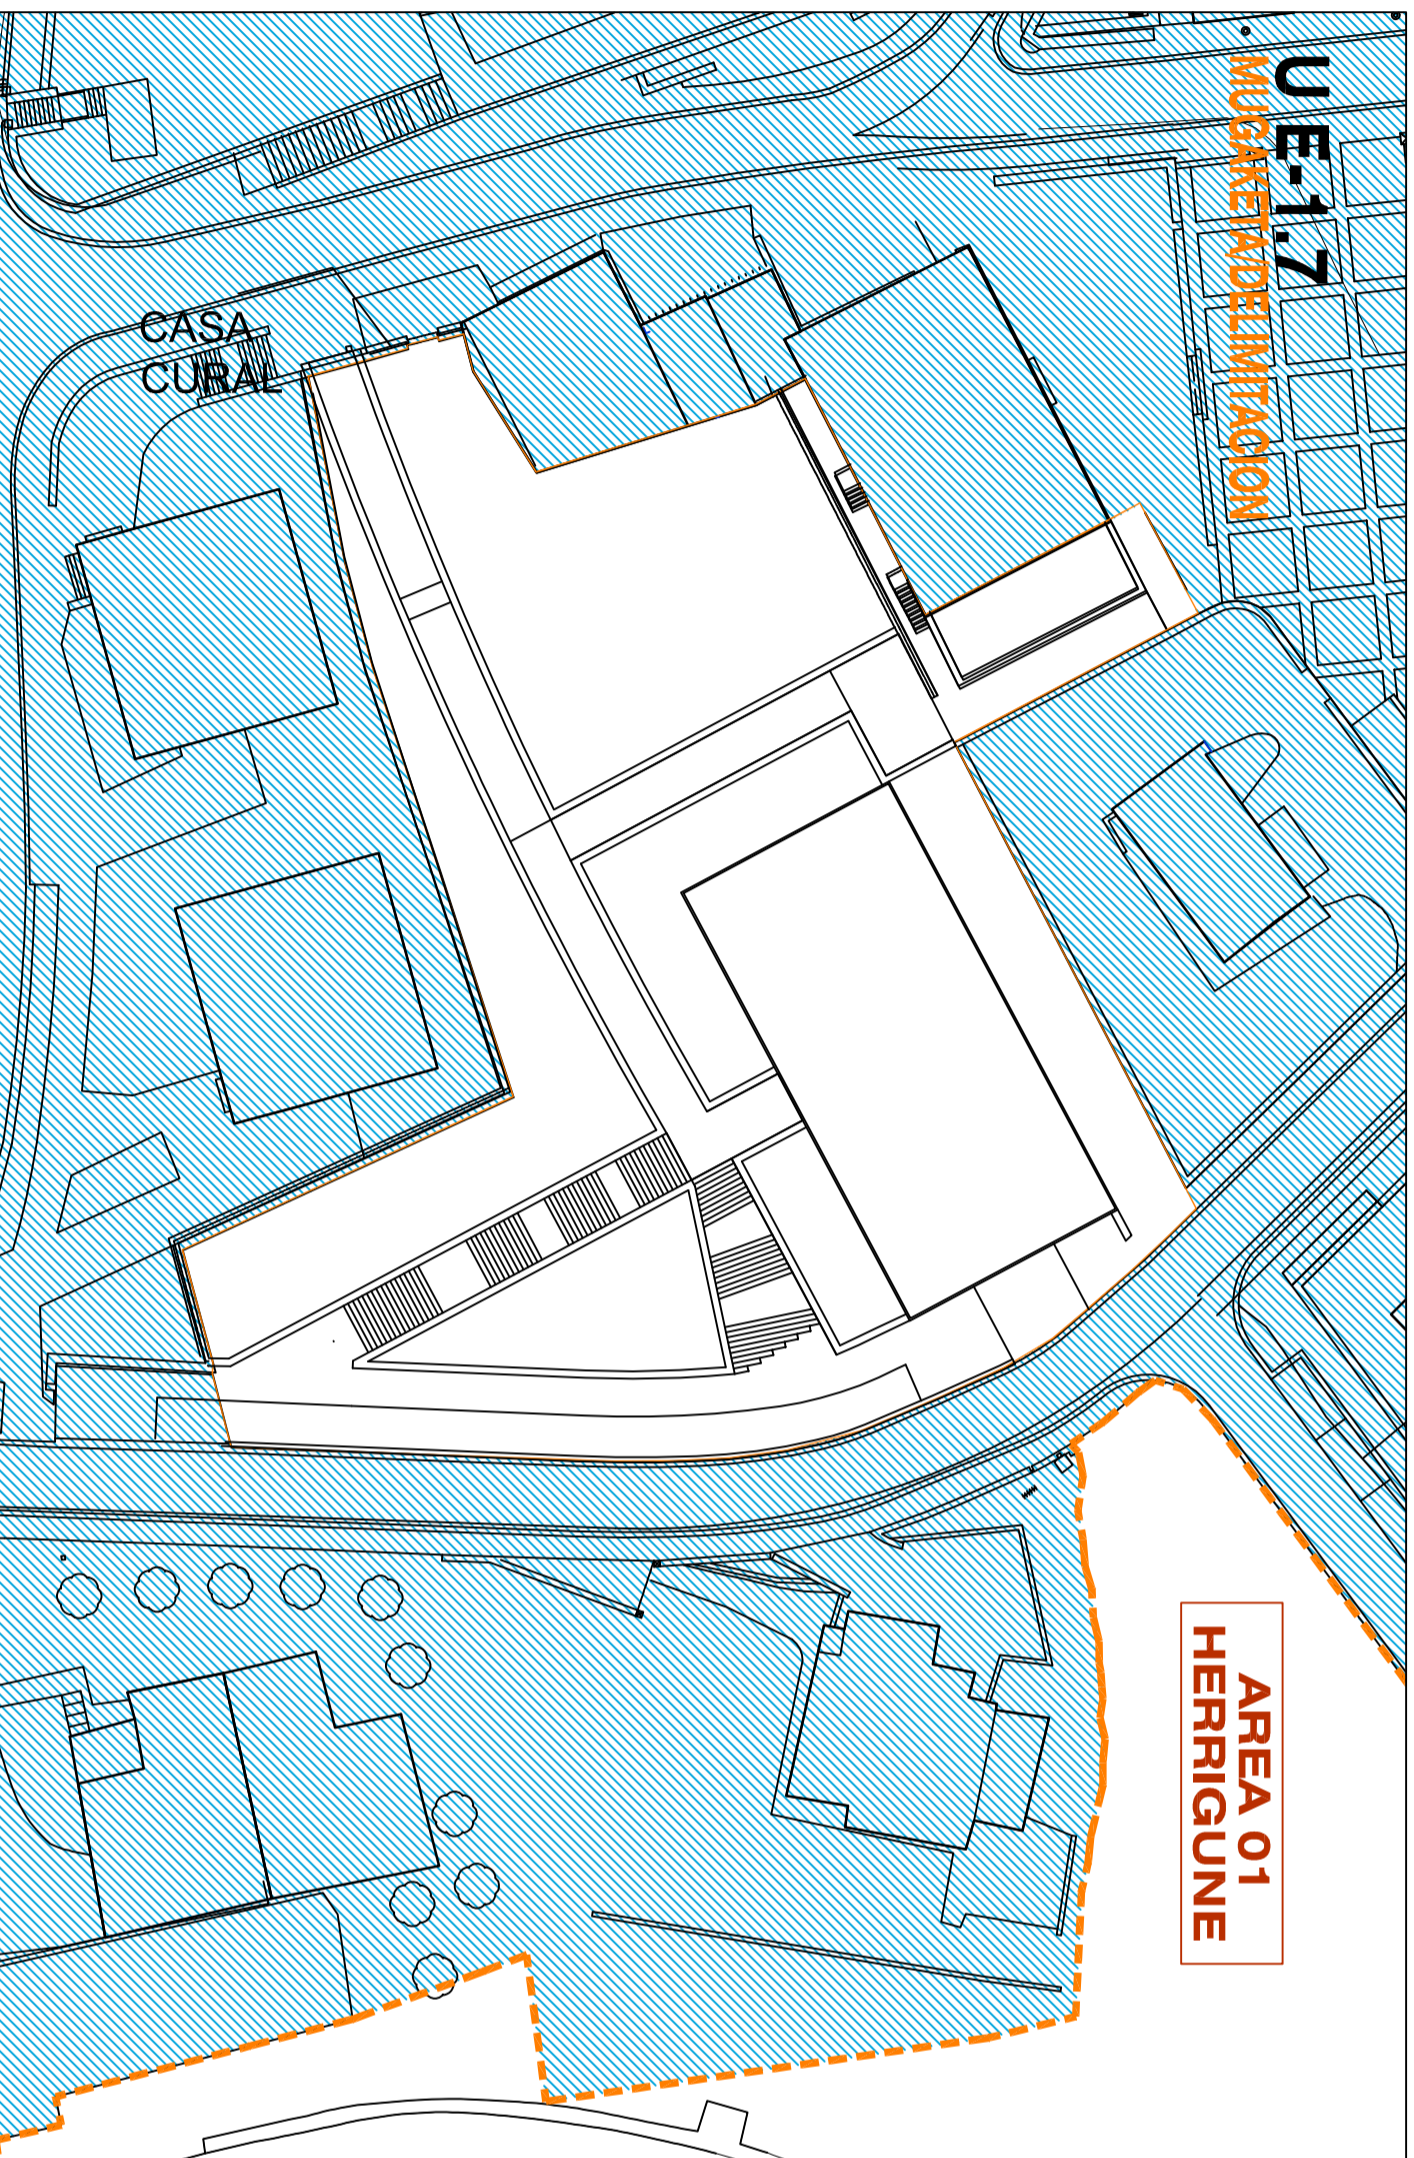


AREA 01  
HERRIGUNE

# OLABERRIA



**NORMAS SUBSIDIARIAS**  
**MODIFICACION DEL A.I.U.-1.7**  
**PERTENECIENTE AL AREA 01 HERRIGUNE**  
 Documento modificado tras la resolución del Consejo de Diputados de 25 de Julio de 2010

AGOSTO 2010 **07** 2010 ABUZTUA

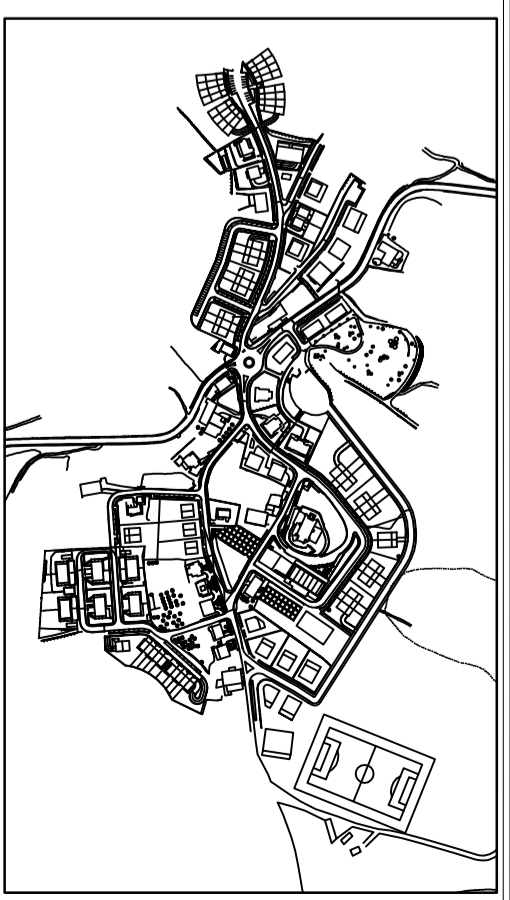

**MODIFICACIÓN PROPUESTA. CLASIFICACIÓN Y DELIMITACIÓN**  
**PROPOSATUTAKO ALDAKETA. SAILKAPENA ETA MUGAKETA**  
 1:500

**EGILEAK**  
 SOROA ARQUITECTOS S.L.P.  
 M.A. IRAZABALBETIA P. IZASKUN

