


- E.A. EGOTITZA ALDEAK. Z.R. ZONAS RESIDENCIALES. [Z.R.I] [Z.R.B.D.]
- HIRI PARKEKO ESPAZIO LIBREEN SISTEMA OROKORRA S.G.E.L.P.U. SISTEMA GENERAL DE ESPACIOS LIBRES DE PARQUE URBANO
- HIRI BIDE NAGUSIEN SISTEMA OROKORRA S.G.V.U.P. SISTEMA GENERAL DE VIAS URBANAS PRINCIPALES

AREA 01
HERRIGUNE

AREA 01
HERRIGUNE

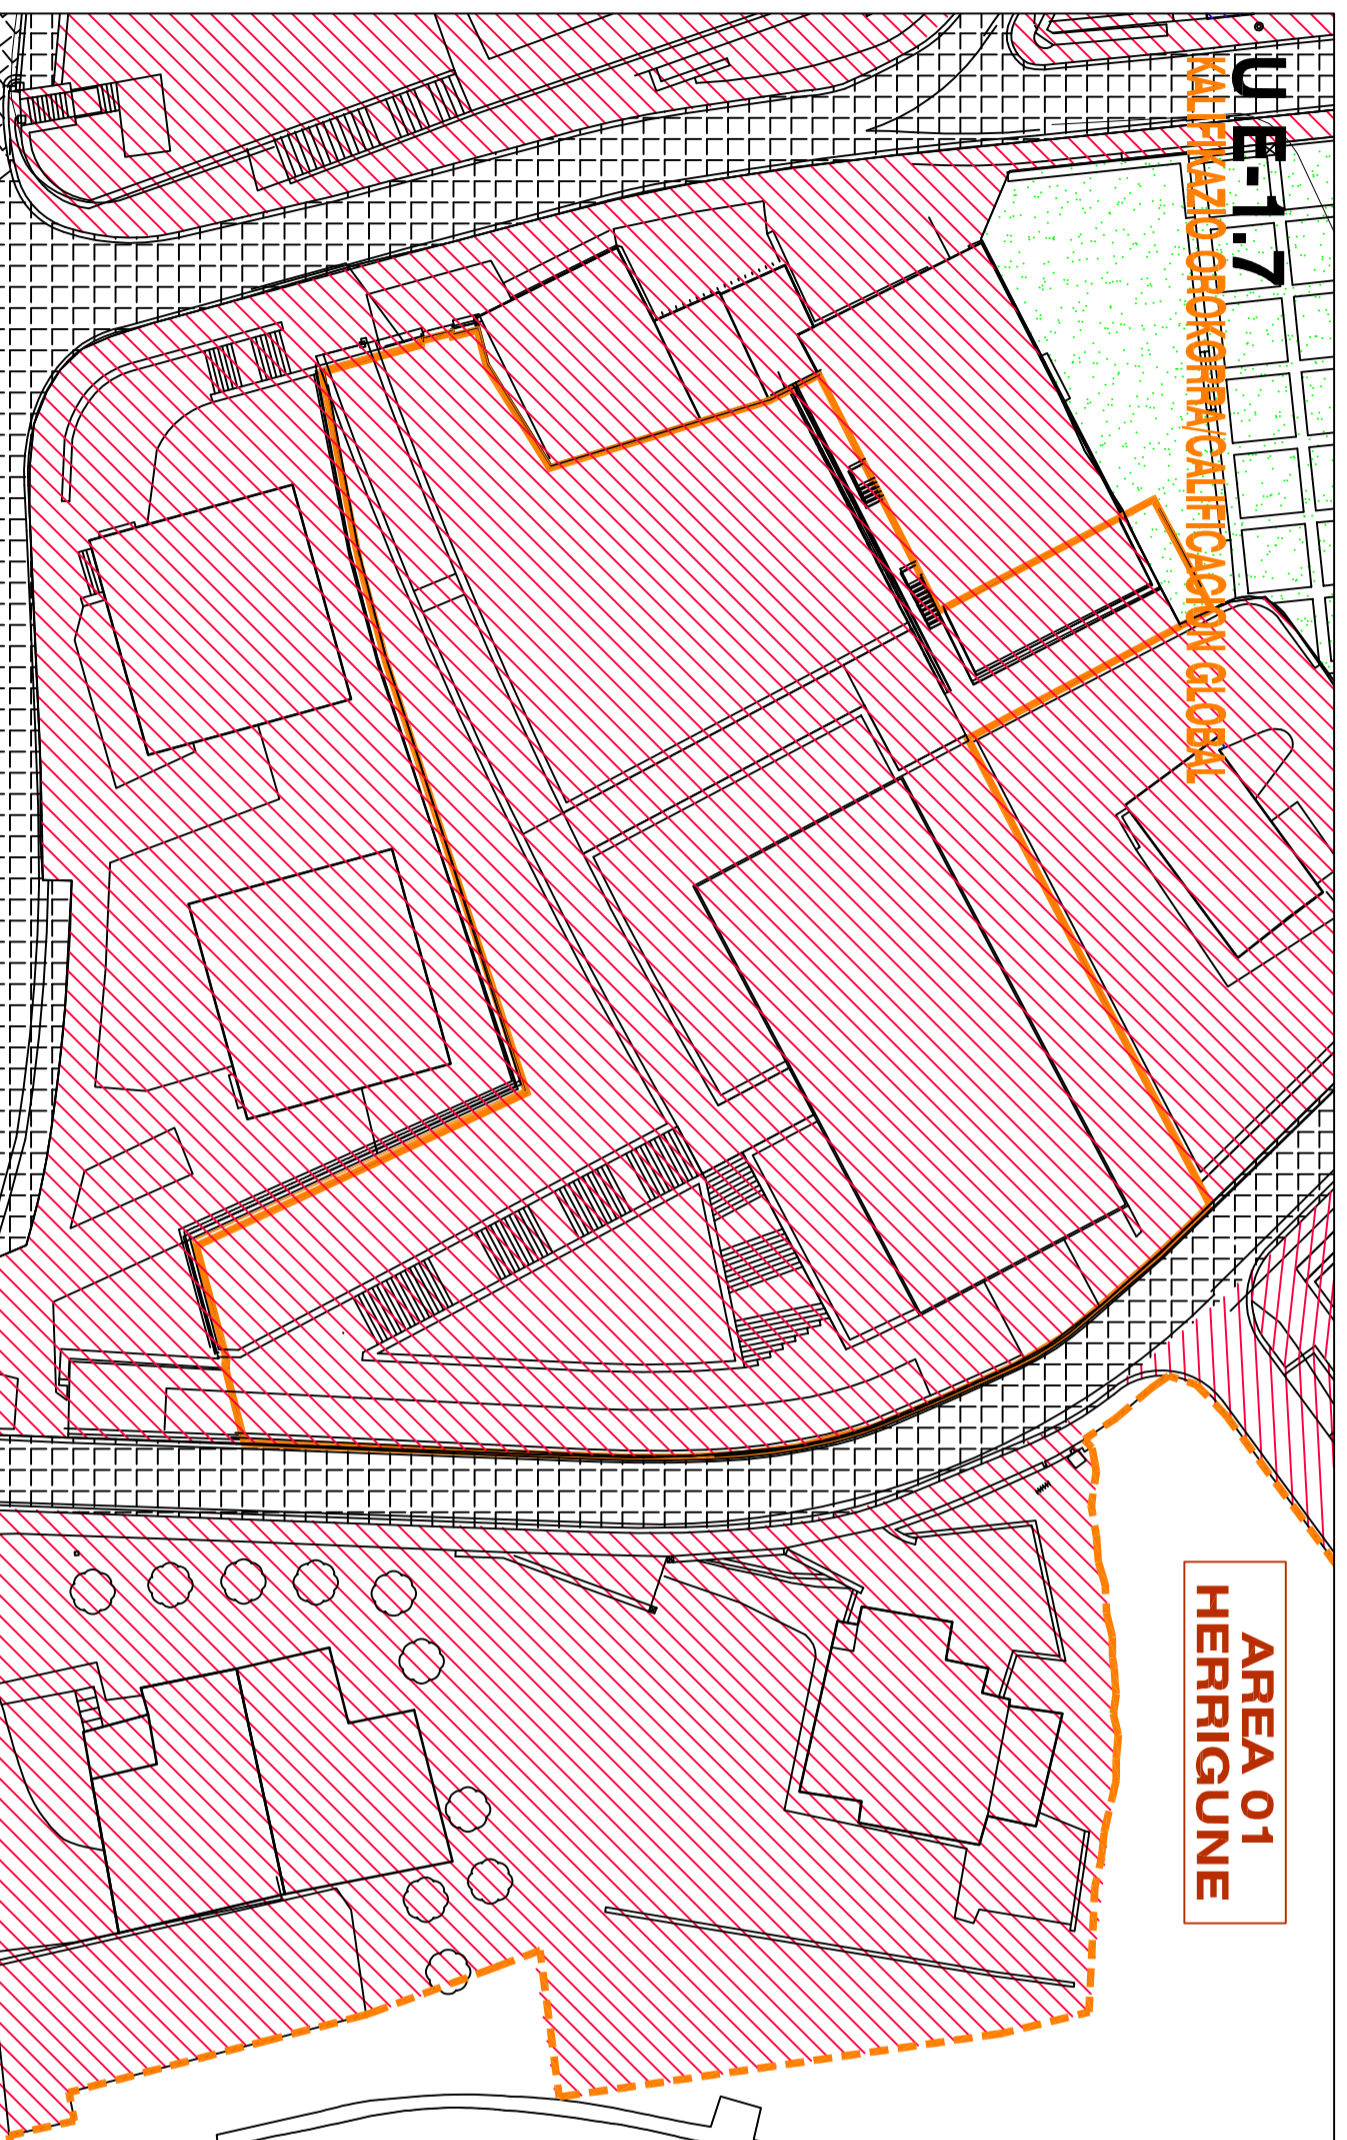

- E.A. EGOTITZA ALDEAK. Z.R. ZONAS RESIDENCIALES. [Z.R.I] [Z.R.B.D.]
- HIRI PARKEKO ESPAZIO LIBREEN SISTEMA OROKORRA S.G.E.L.P.U. SISTEMA GENERAL DE ESPACIOS LIBRES DE PARQUE URBANO
- HIRI BIDE NAGUSIEN SISTEMA OROKORRA S.G.V.U.P. SISTEMA GENERAL DE VIAS URBANAS PRINCIPALES

AREA 01
HERRIGUNE

AREA 01
HERRIGUNE

OLABERRIA



NORMAS SUBSIDIARIAS **ARAU SUBSIDIARIOAK**
MODIFICACIÓN DEL A.U-1.7 **HIRIGUNE 01 EREMUKO**
PERTENECIENTE AL AREA 01 HERRIGUNE **1.7-H. J.E.REN ALDAKETA**

Documento modificado tras la resolución del Consejo de Diputados de 29 de julio de 2010
 AGOSTO 2010 2010 ABUZTUA

08



MODIFICACIÓN PROPUESTA. SISTEMAS GENERALES Y ZONIFICACIÓN
PROPOSATUTAKO ALDAKETA. SISTEMA OROKORRAK ETA KALIFIKAZIO OROKORRA

EGILEAK
 SOROA ARQUITECTOS S.L.P.
 M.A. IRAZABALBETIA P. IZASKUN

