



U-E-1.7 LEPROKADURA ETA SESTRAK/ALINEACIONES Y RASANTES

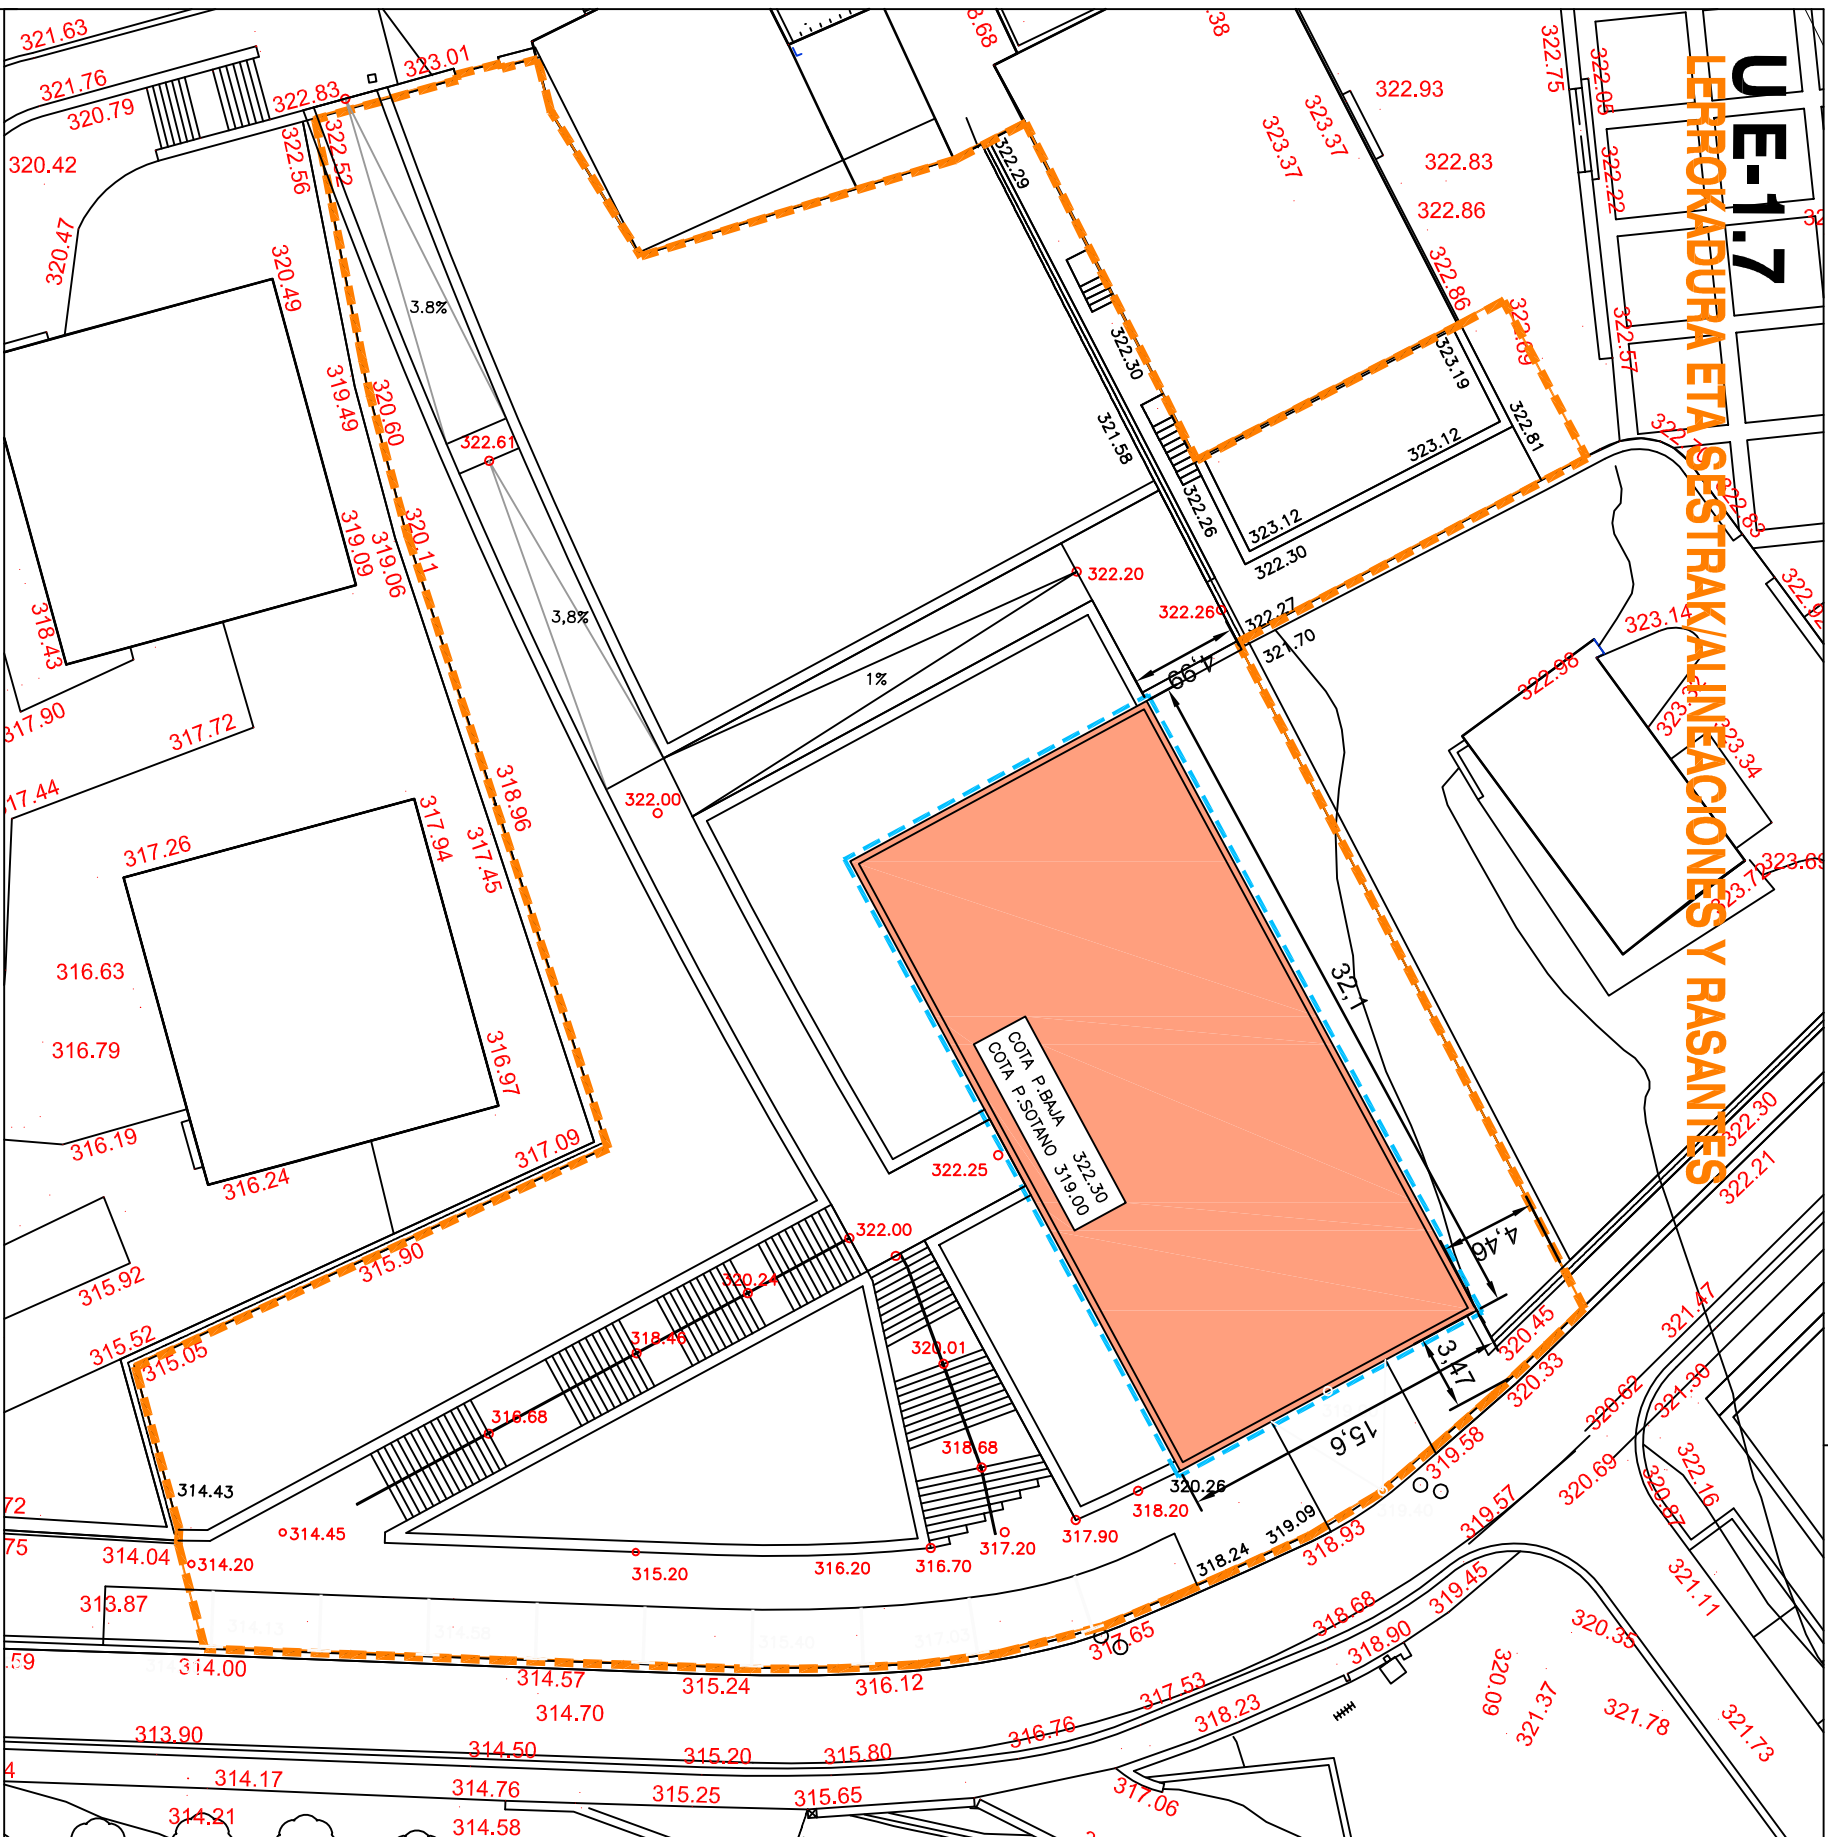

SESTRA AZPIKO OKUPAZIOA
SESTRA GAINENKO OKUPAZIOA

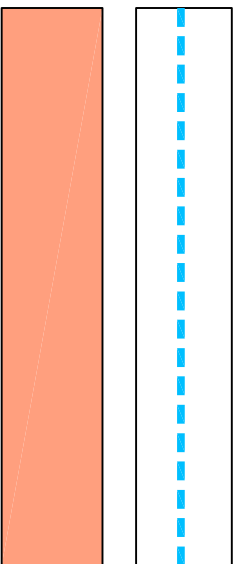

OCUPACIÓN BAJO RASANTE
OCUPACIÓN SOBRE RASANTE

OLABERRIA




NORMAS SUBSIDIARIAS
ARRAU SUBSIDIARIOAK
MODIFICACIÓN DEL A.I.U.-1.7
HIRIGUNE 01 EREMUKO
PERTENECIENTE AL AREA 01 HERRIGUNE
1.7-H.J.E.REN ALDAKETA

Documento modificado tras la resolución del Consejo de Diputados de 22 de Julio de 2010

AGOSTO 2010

2010 ABUZTUA

09

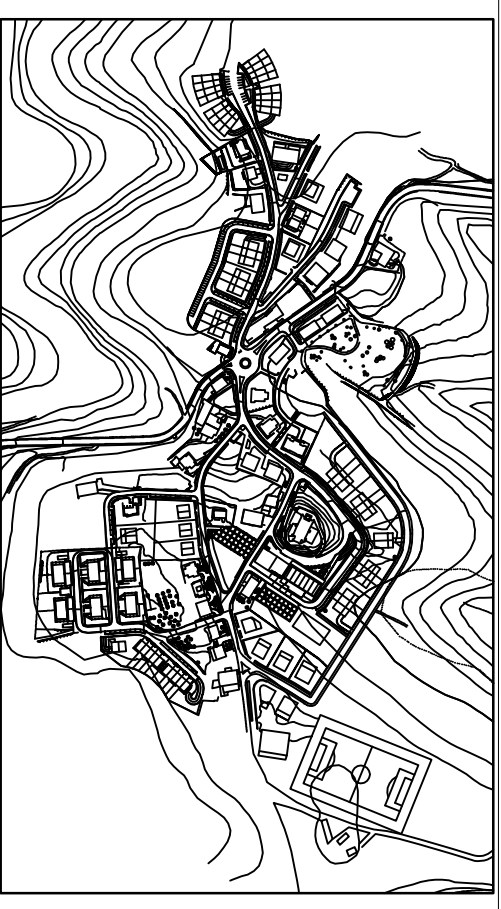

MODIFICACION PROPUESTA. ALINEACIONES Y RASANTES
PROPOSATUTAKO ALDAKETA. LERROKADURA ETA SESTRAK

1:350



EGILEAK
SOROA ARQUITECTOS S.L.P.
M.A. IRAZABALBEITIA P. IZASKUN