




RED DE FECALES

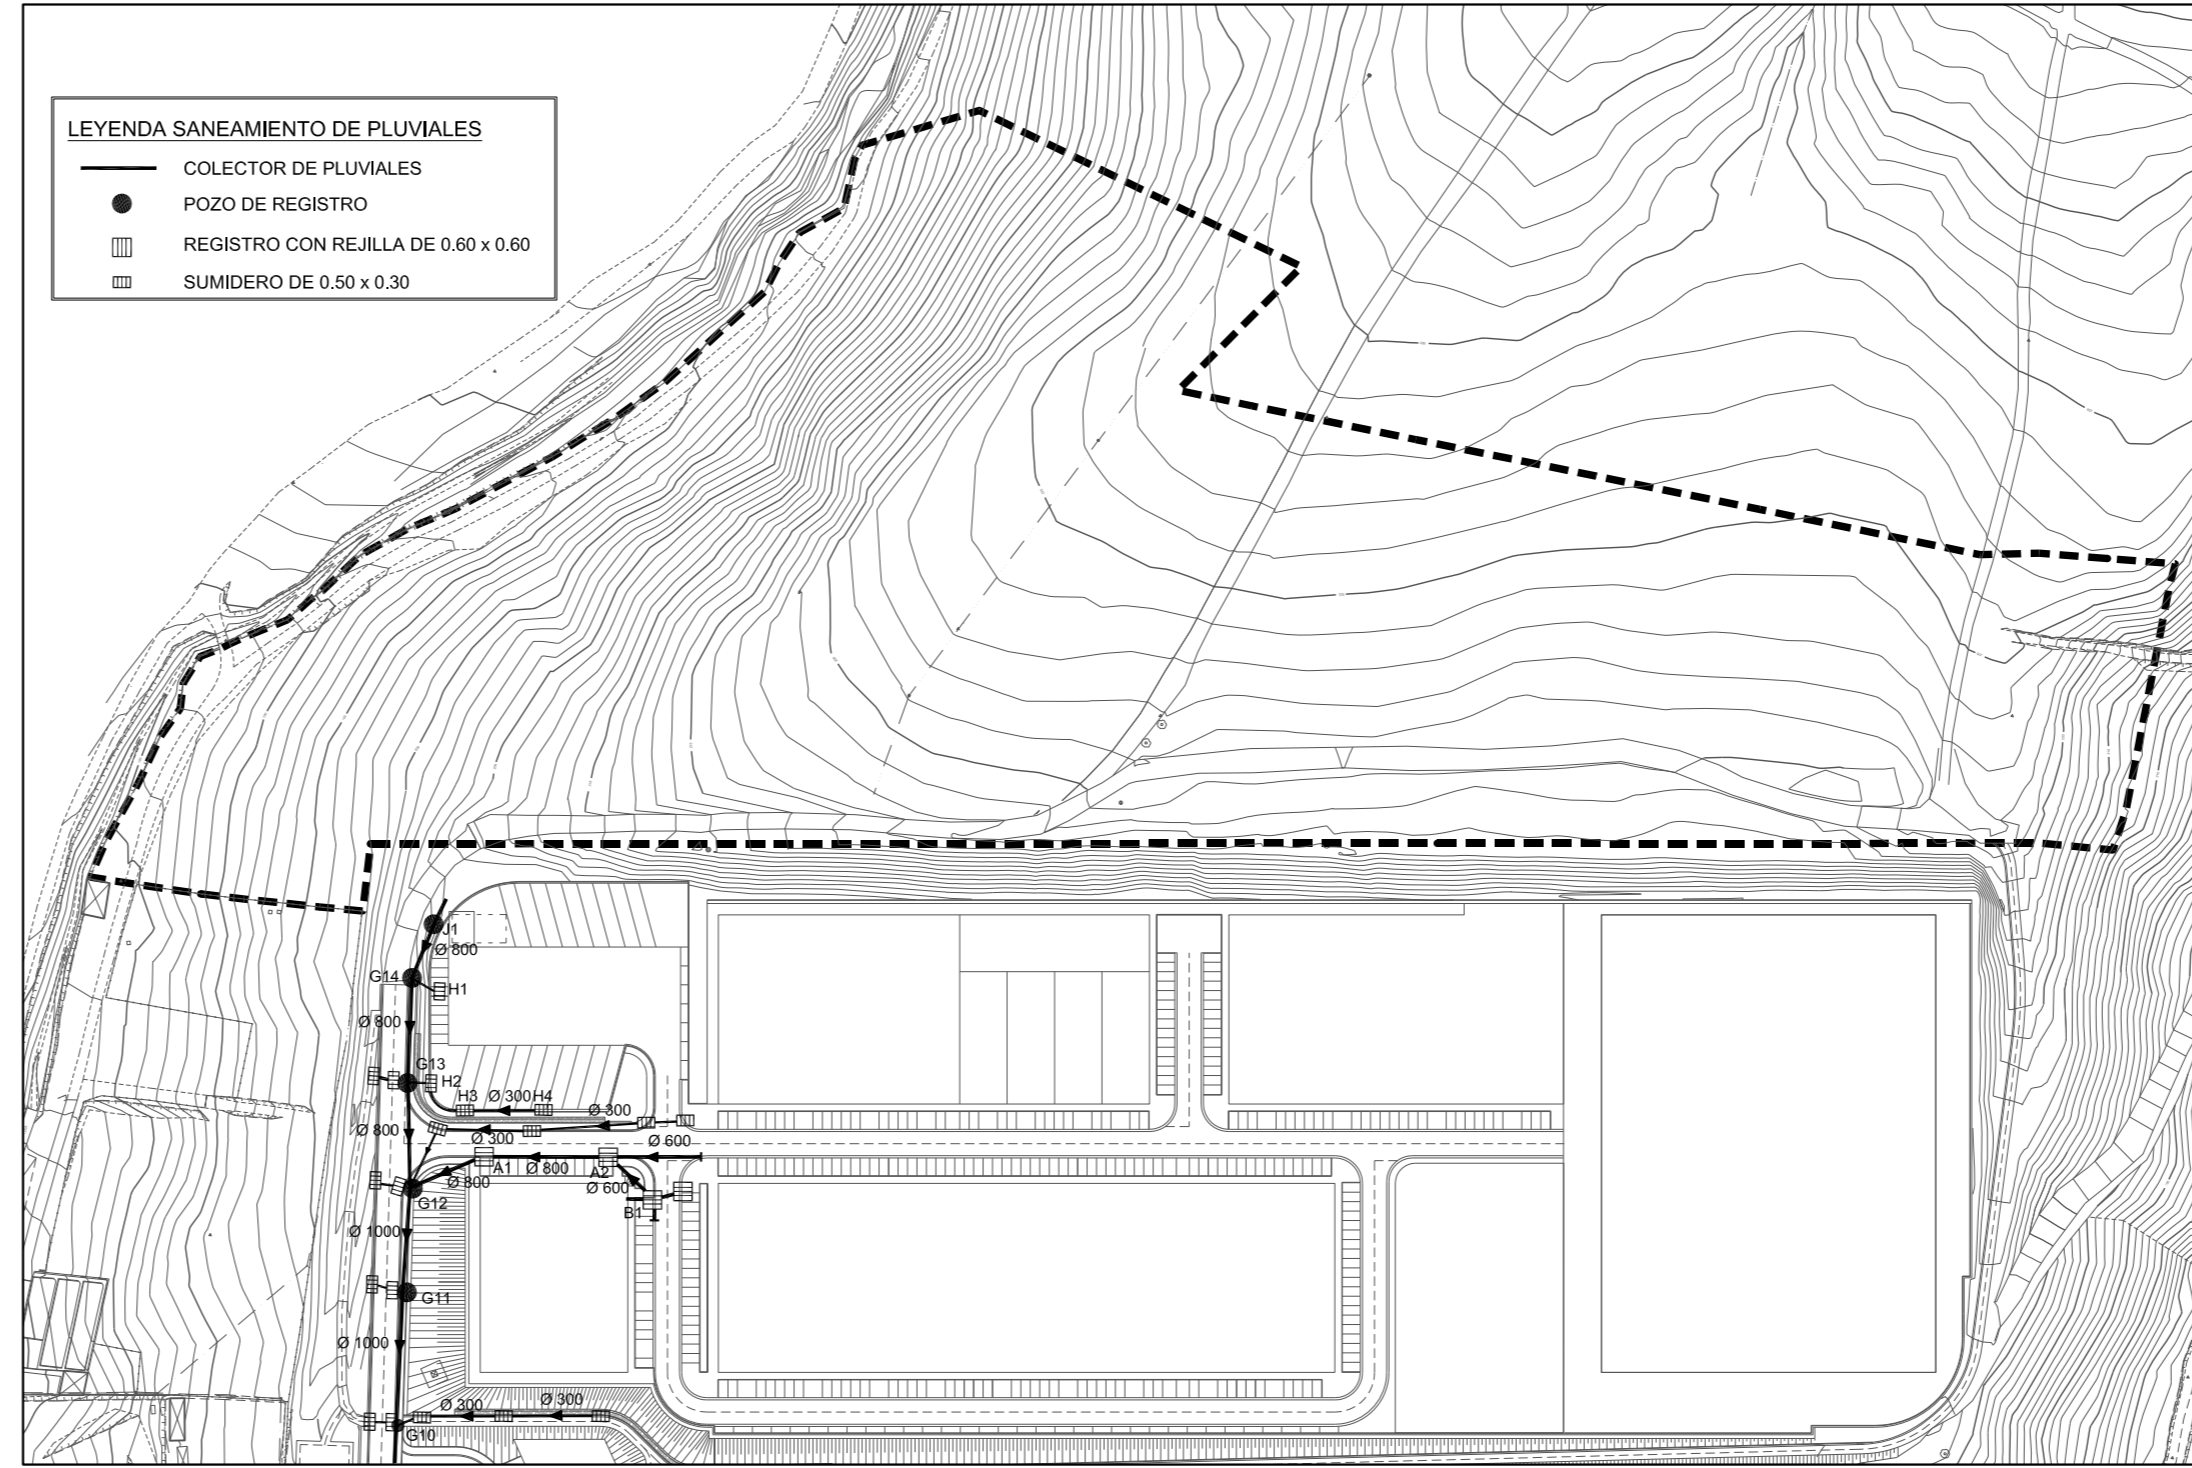

RED DE PLUVIALES

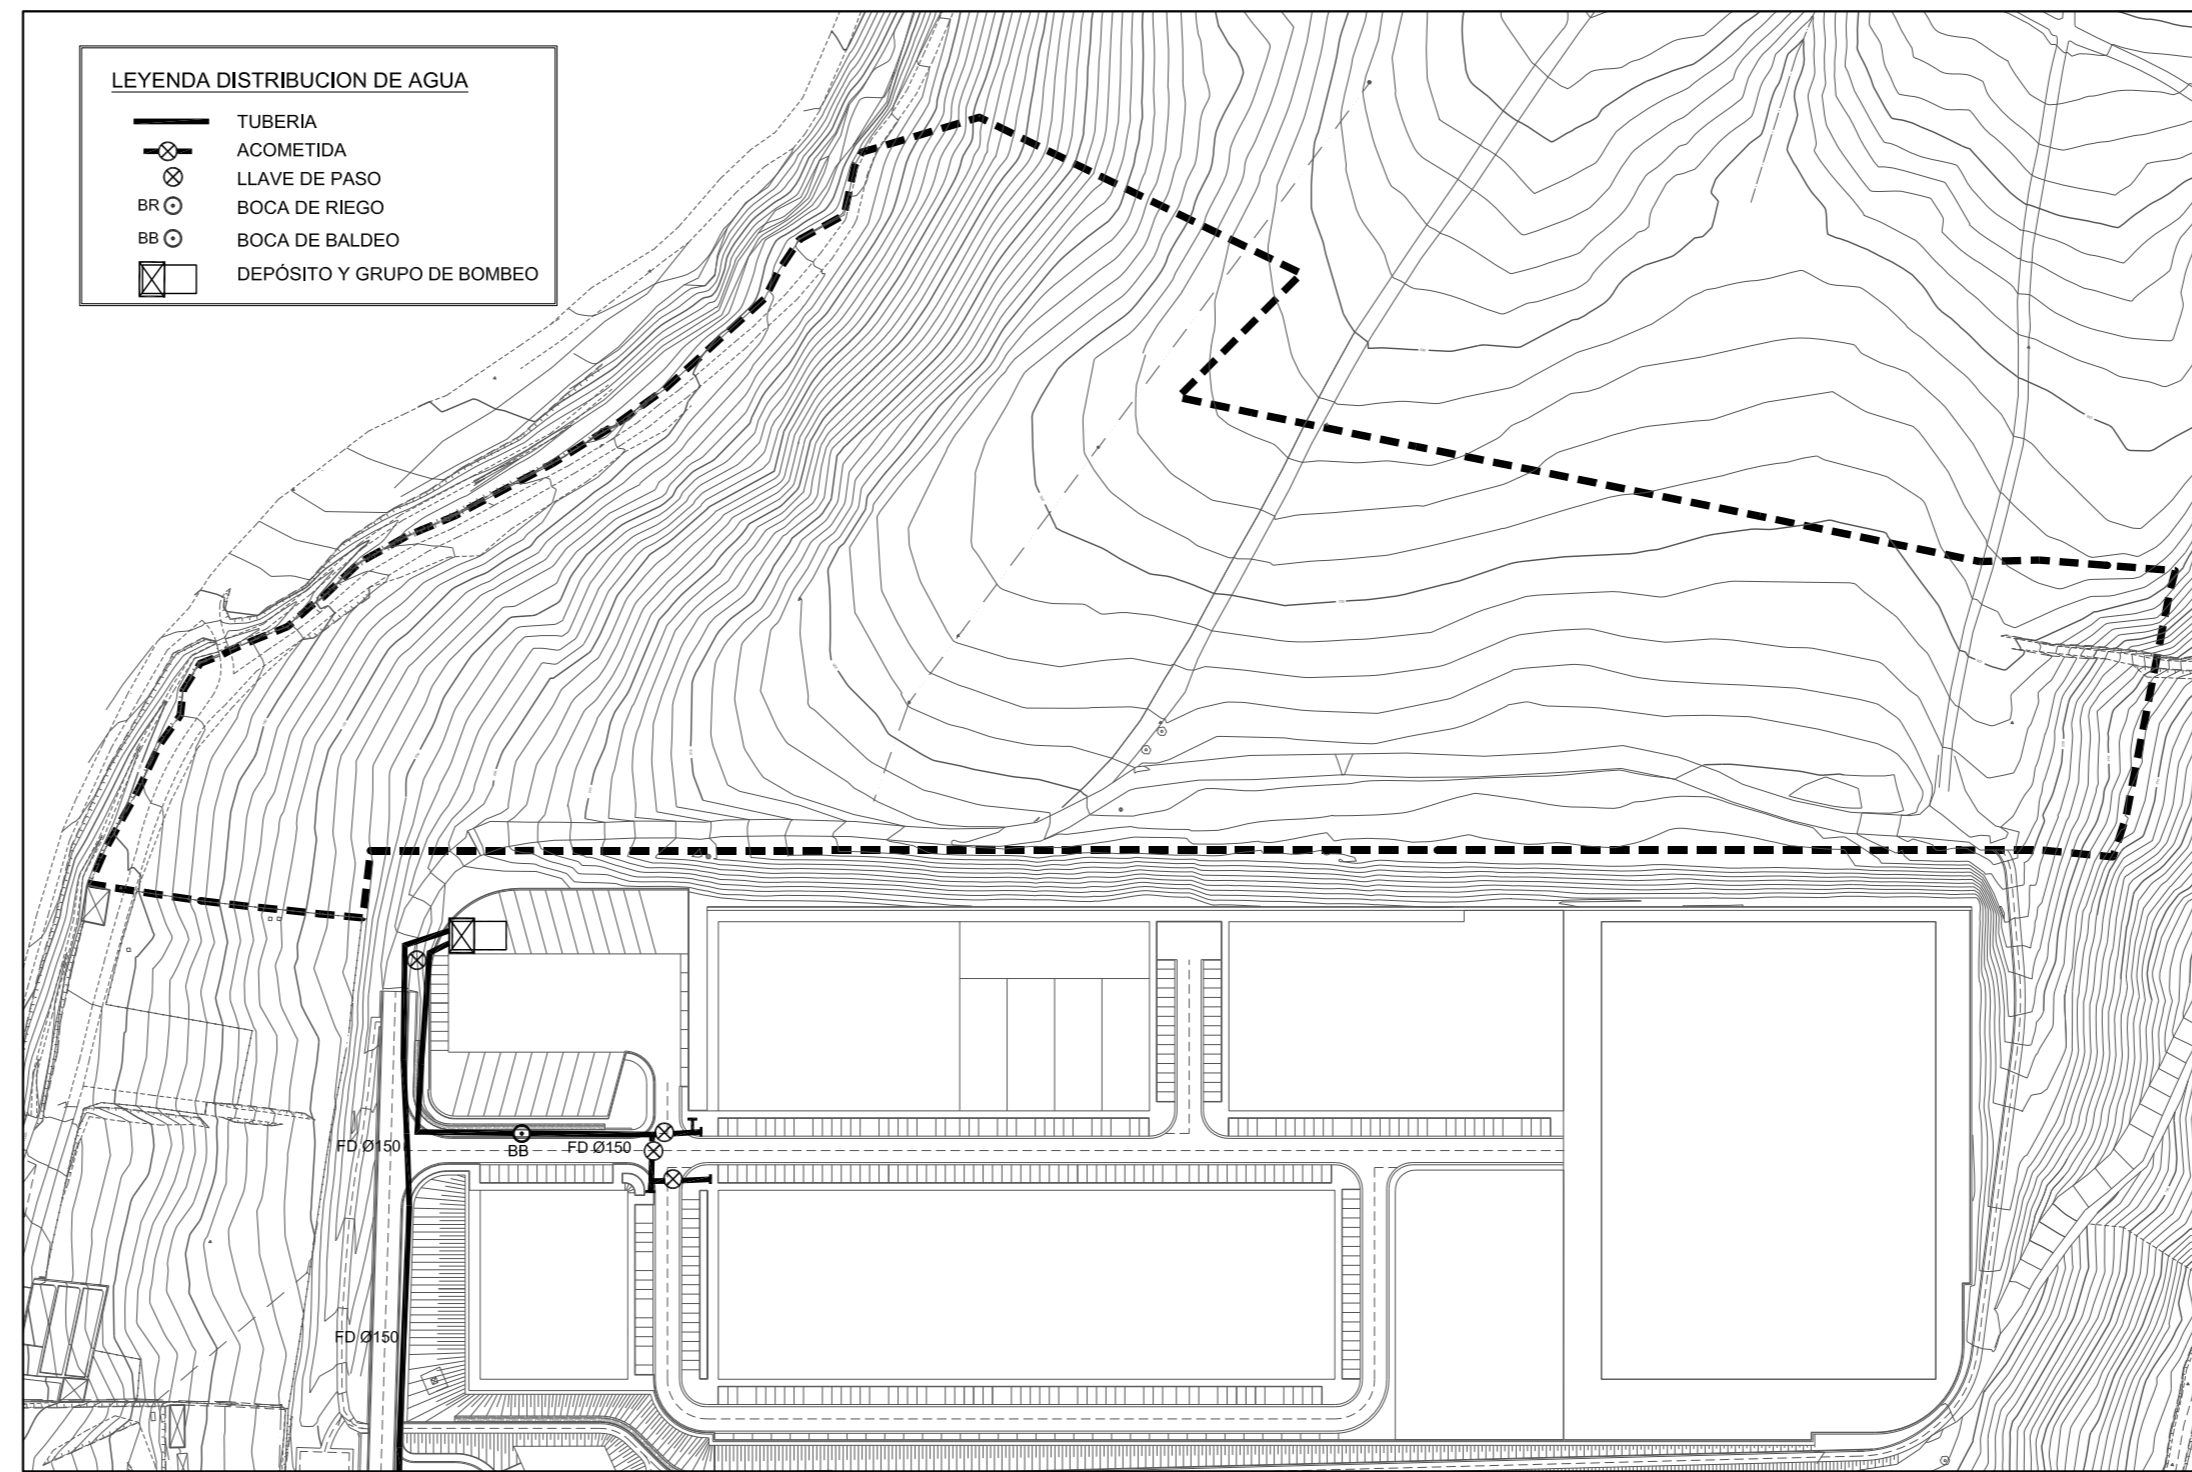

RED DE ABASTECIMIENTO DE AGUA / INCENDIOS

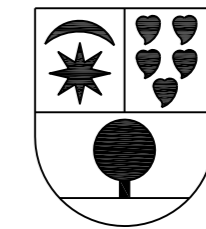

MODIFICACIÓN DE ELEMENTOS
DE NORMAS SUBSIDIARIAS
REFERIDA AL ÁREA 41 "ALTUNE"
Y NUEVO SECTOR INDUSTRIAL S-48 "HERRIBASO"

OLABERRIA

REDACTORES:
J. CHÁVARRI SARASUA
ARQUITECTO



P. M. AZKUE
INGENIERO DE CAMBIOS, C. Y. P.



ORDENACIÓN POR MENDREADA SECTOR 48 "HERRIBASO"
I. INFORMACIÓN:

ESTADO ACTUAL
RED DE PLUVIALES, FECALES,
ABASTECIMIENTO DE AGUA E INCENDIOS

FECHA:
FEBRERO 2010
ESCALA:
1/2.000
PLANO Nº:
OP-4 1.4.1