


ERREKAREN KOTAKO OINA

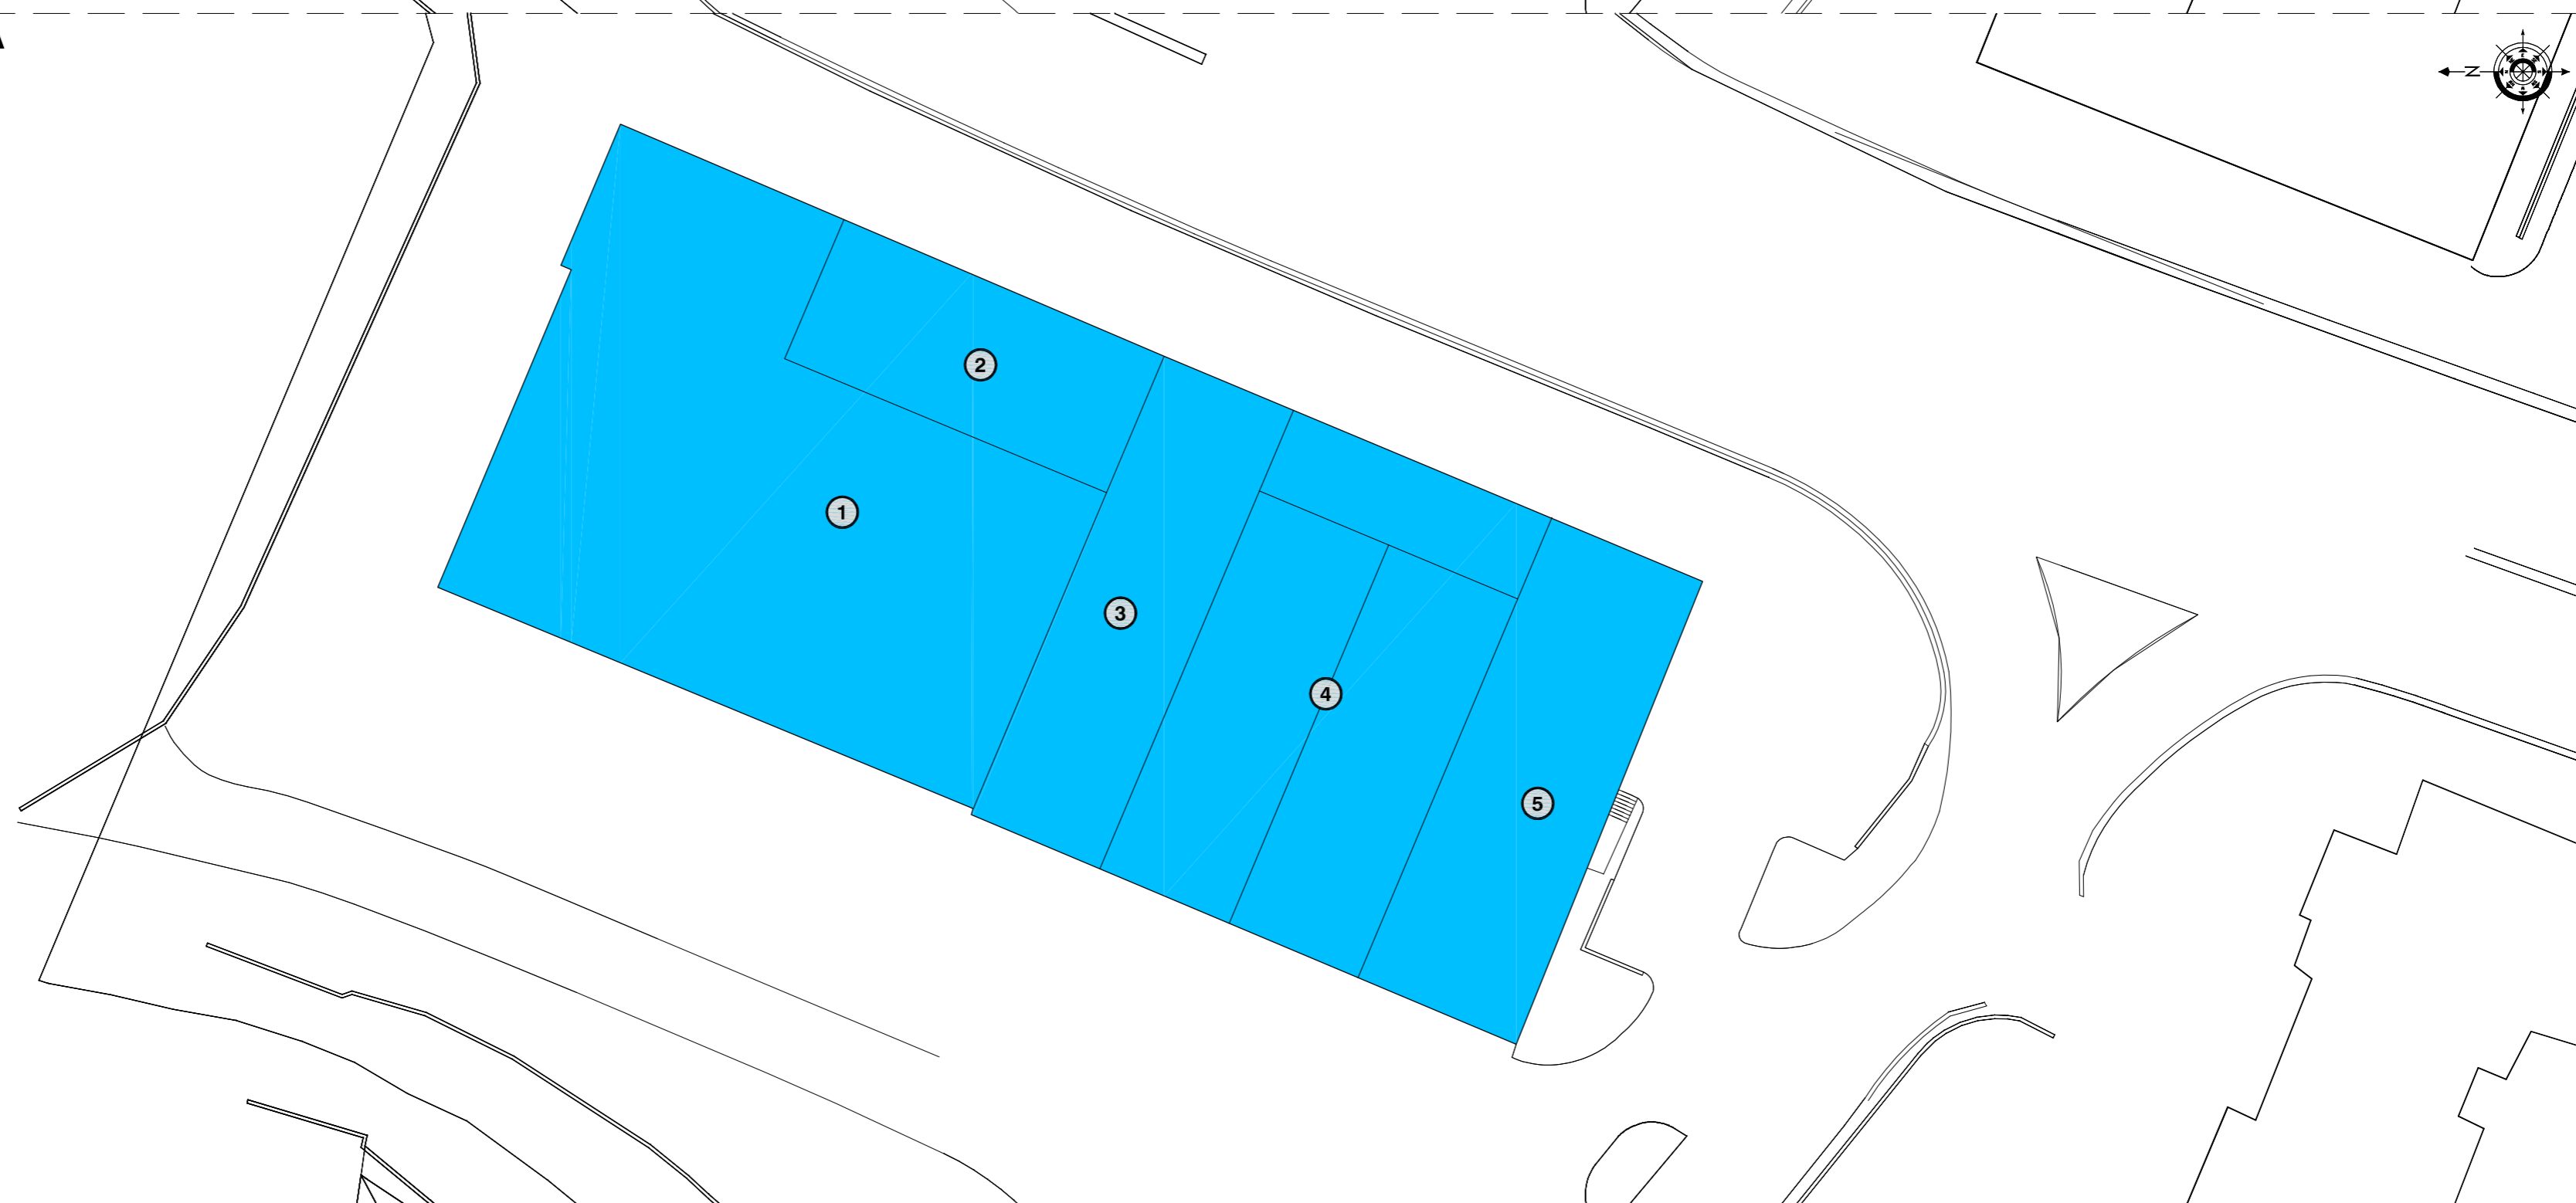

N-1 ERREPIDEAREN KOTAKO OINA



Aurkibidea

- 01 GARAJE MODERNO VOLVO
- 02 INYELEC
- 03 Jarduerarik gabeko lokala
- 04
  - a BIKAIN ALTZARIAK
  - b Jarduerarik gabeko lokala
  - c Jarduerarik gabeko lokala
  - d Jarduerarik gabeko lokala
- 05 BIKAIN ALTZARIAK
- 06 INYELEC
- 07 BAR GARTXO
- 08 EUROMASTER

2012-malaitza

**i03**

ESKALA 1:500

0m 10 20 30 40 50m

Egilea:  Estibaliz Izquierdo Echeverría • ARQUITECTO TÉCNICO  
 Paseo de la Victoria, 1, planta 2. • 48943 72 40 88 • 946 59 69 06  
 20700 ZUMARRAGA • egi@eizquierdo.com

**OLABERRIKO KALE-IZENDEGIA**

**INDUSTRIA EREMUAK | IBAIONDO**

**OLABERRIKO UDALA**

