


OLABERRIA



ARAU SUBSIDIARIOAK
NORMAS SUBSIDIARIAS

AREA 2
IHURRE

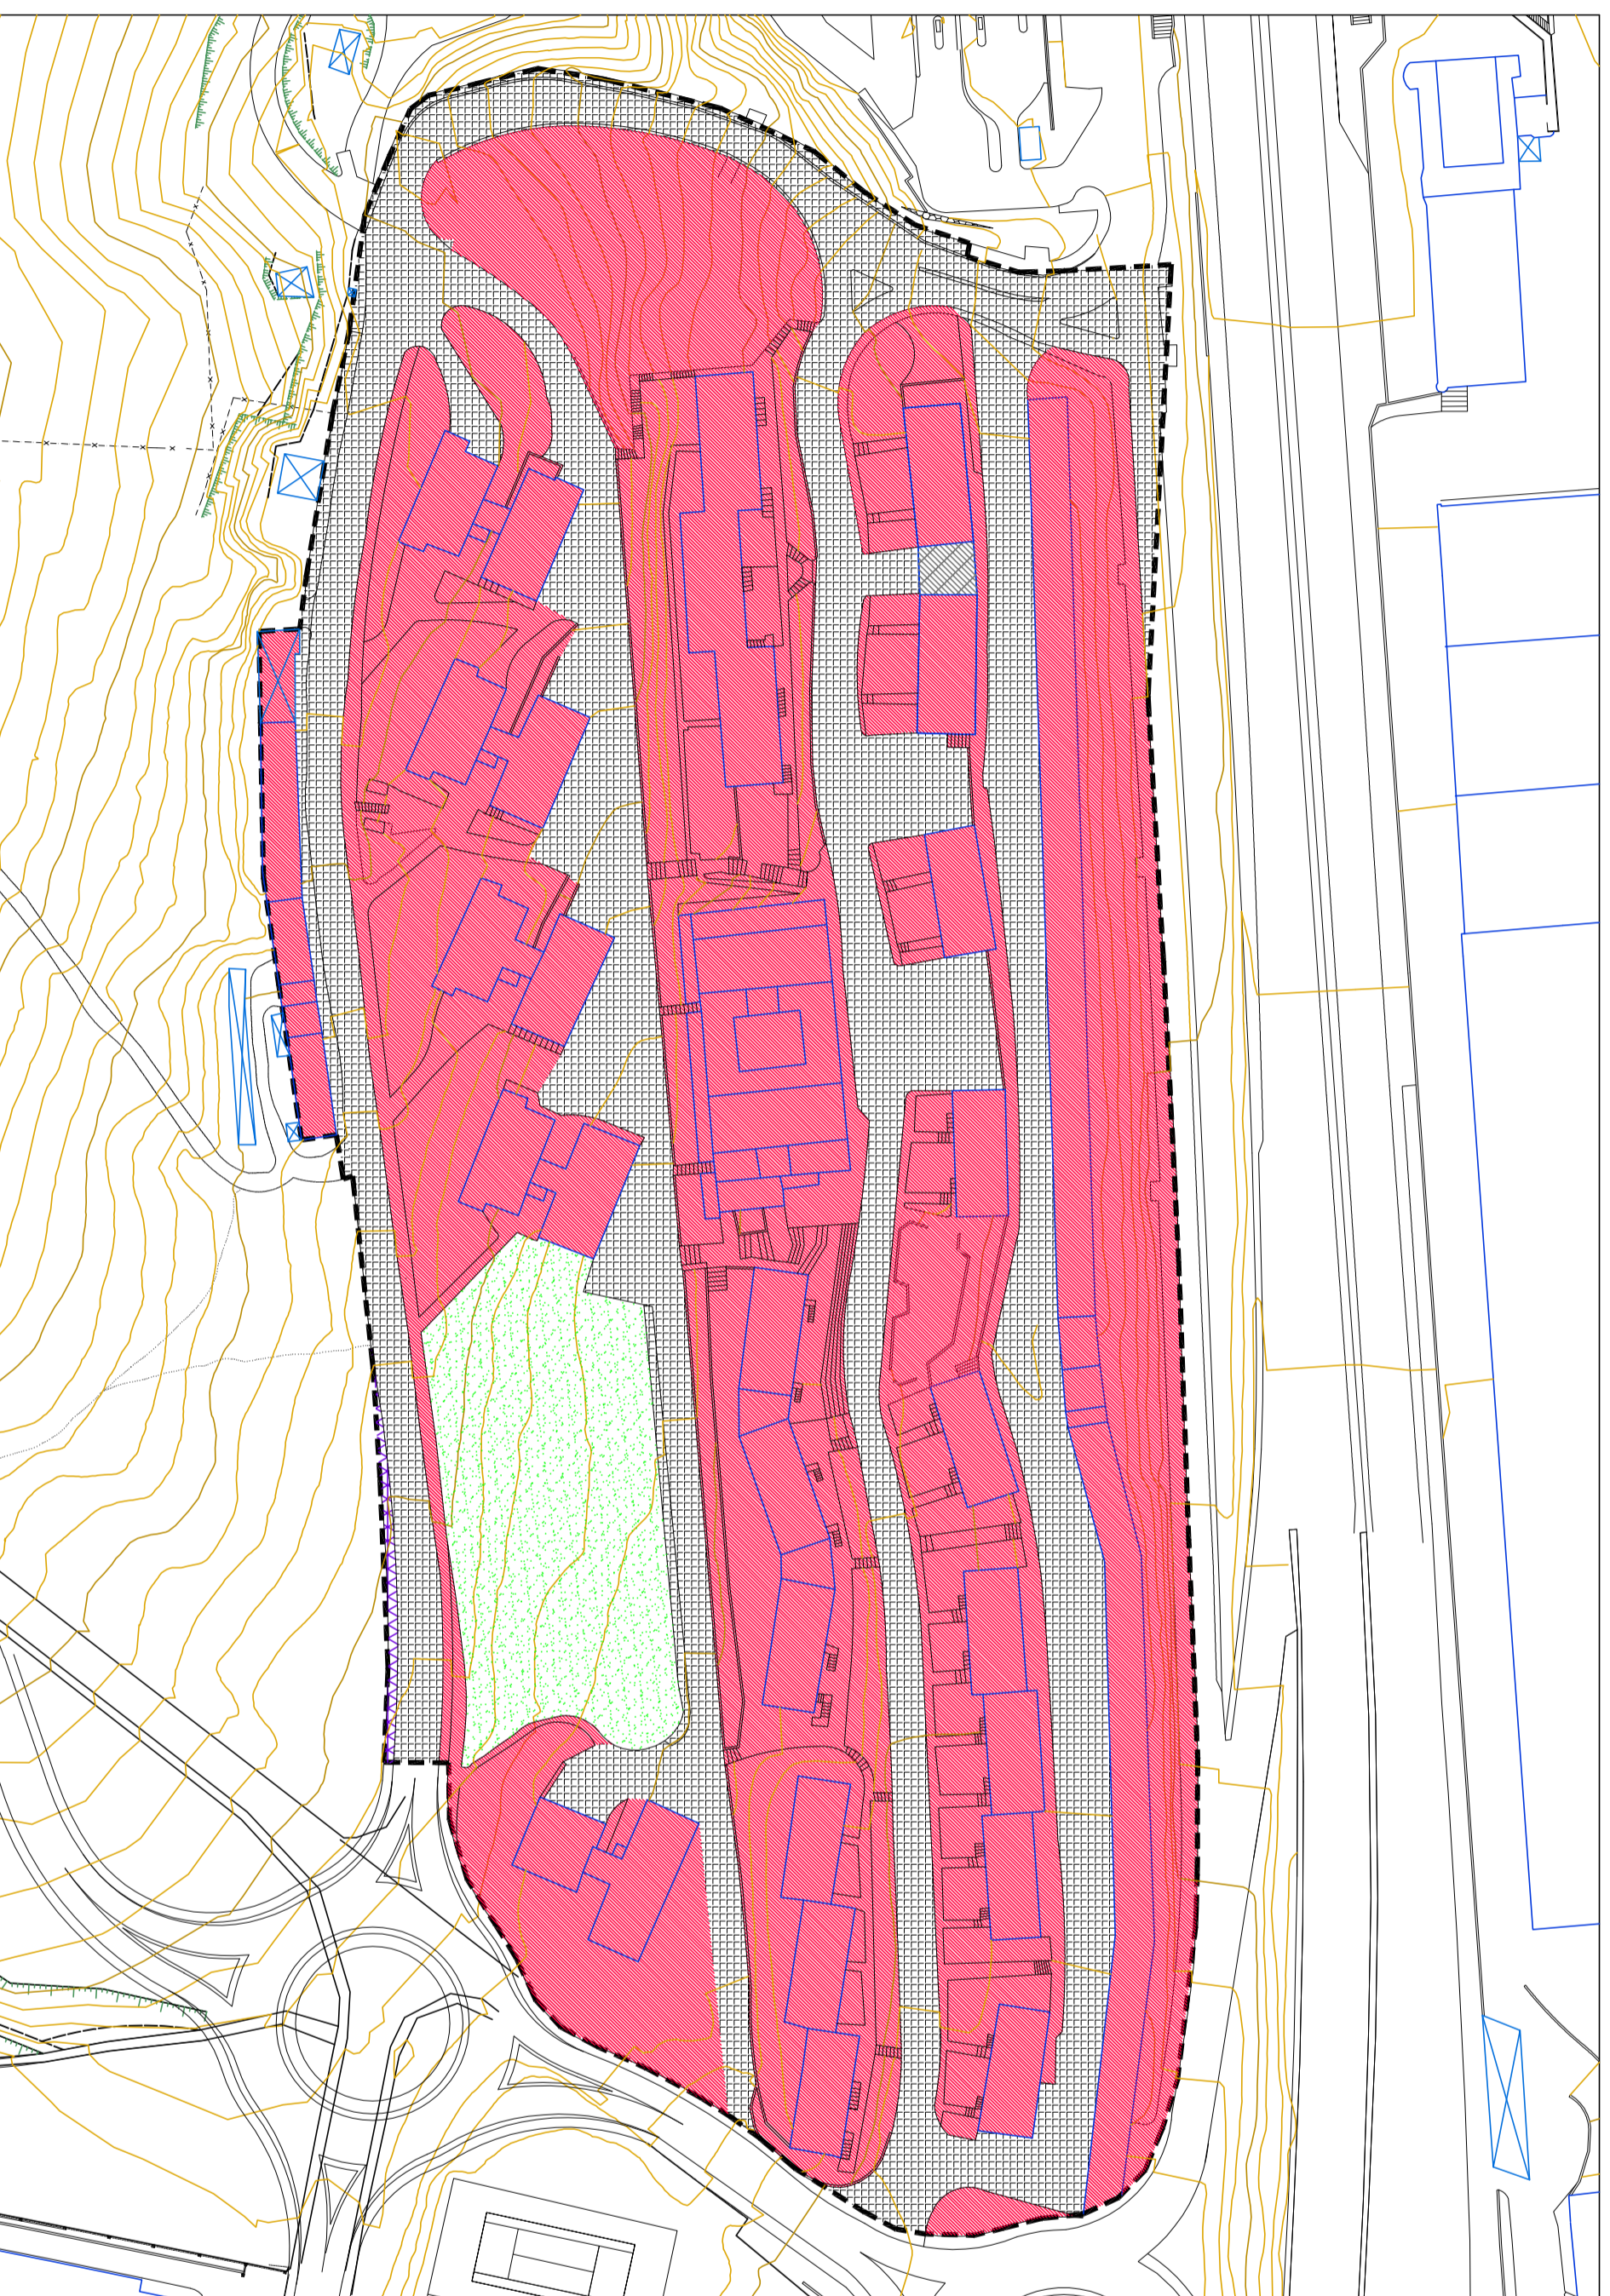

Z.R. ZONAS RESIDENCIALES
E.A. EGOTIZA ALDEAK
(Z.R.1)

S.G.V.U.P. SISTEMA GENERAL
DE VIAS URBANAS PRINCIPALES
HIRI BIDE NAGUSIEN
SISTEMA OROKORRA

S.G.E.I.P.U. SISTEMA GENERAL
DE ESPACIOS LIBRES DE PARQUE URBANO
HIRI PARKEREO ESPAZIO LIBREEN
SISTEMA OROKORRA

1:1'000
SUPERFICIE: 38.941 M2

A2.2
KALIFIKAZIO OROKORRA
ZONIFICACION GLOBAL