



OLABERRIA

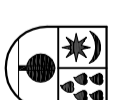

ARAU SUBSIDIARIOAK
NORMAS SUBSIDIARIAS

AREA 2
IHURRE

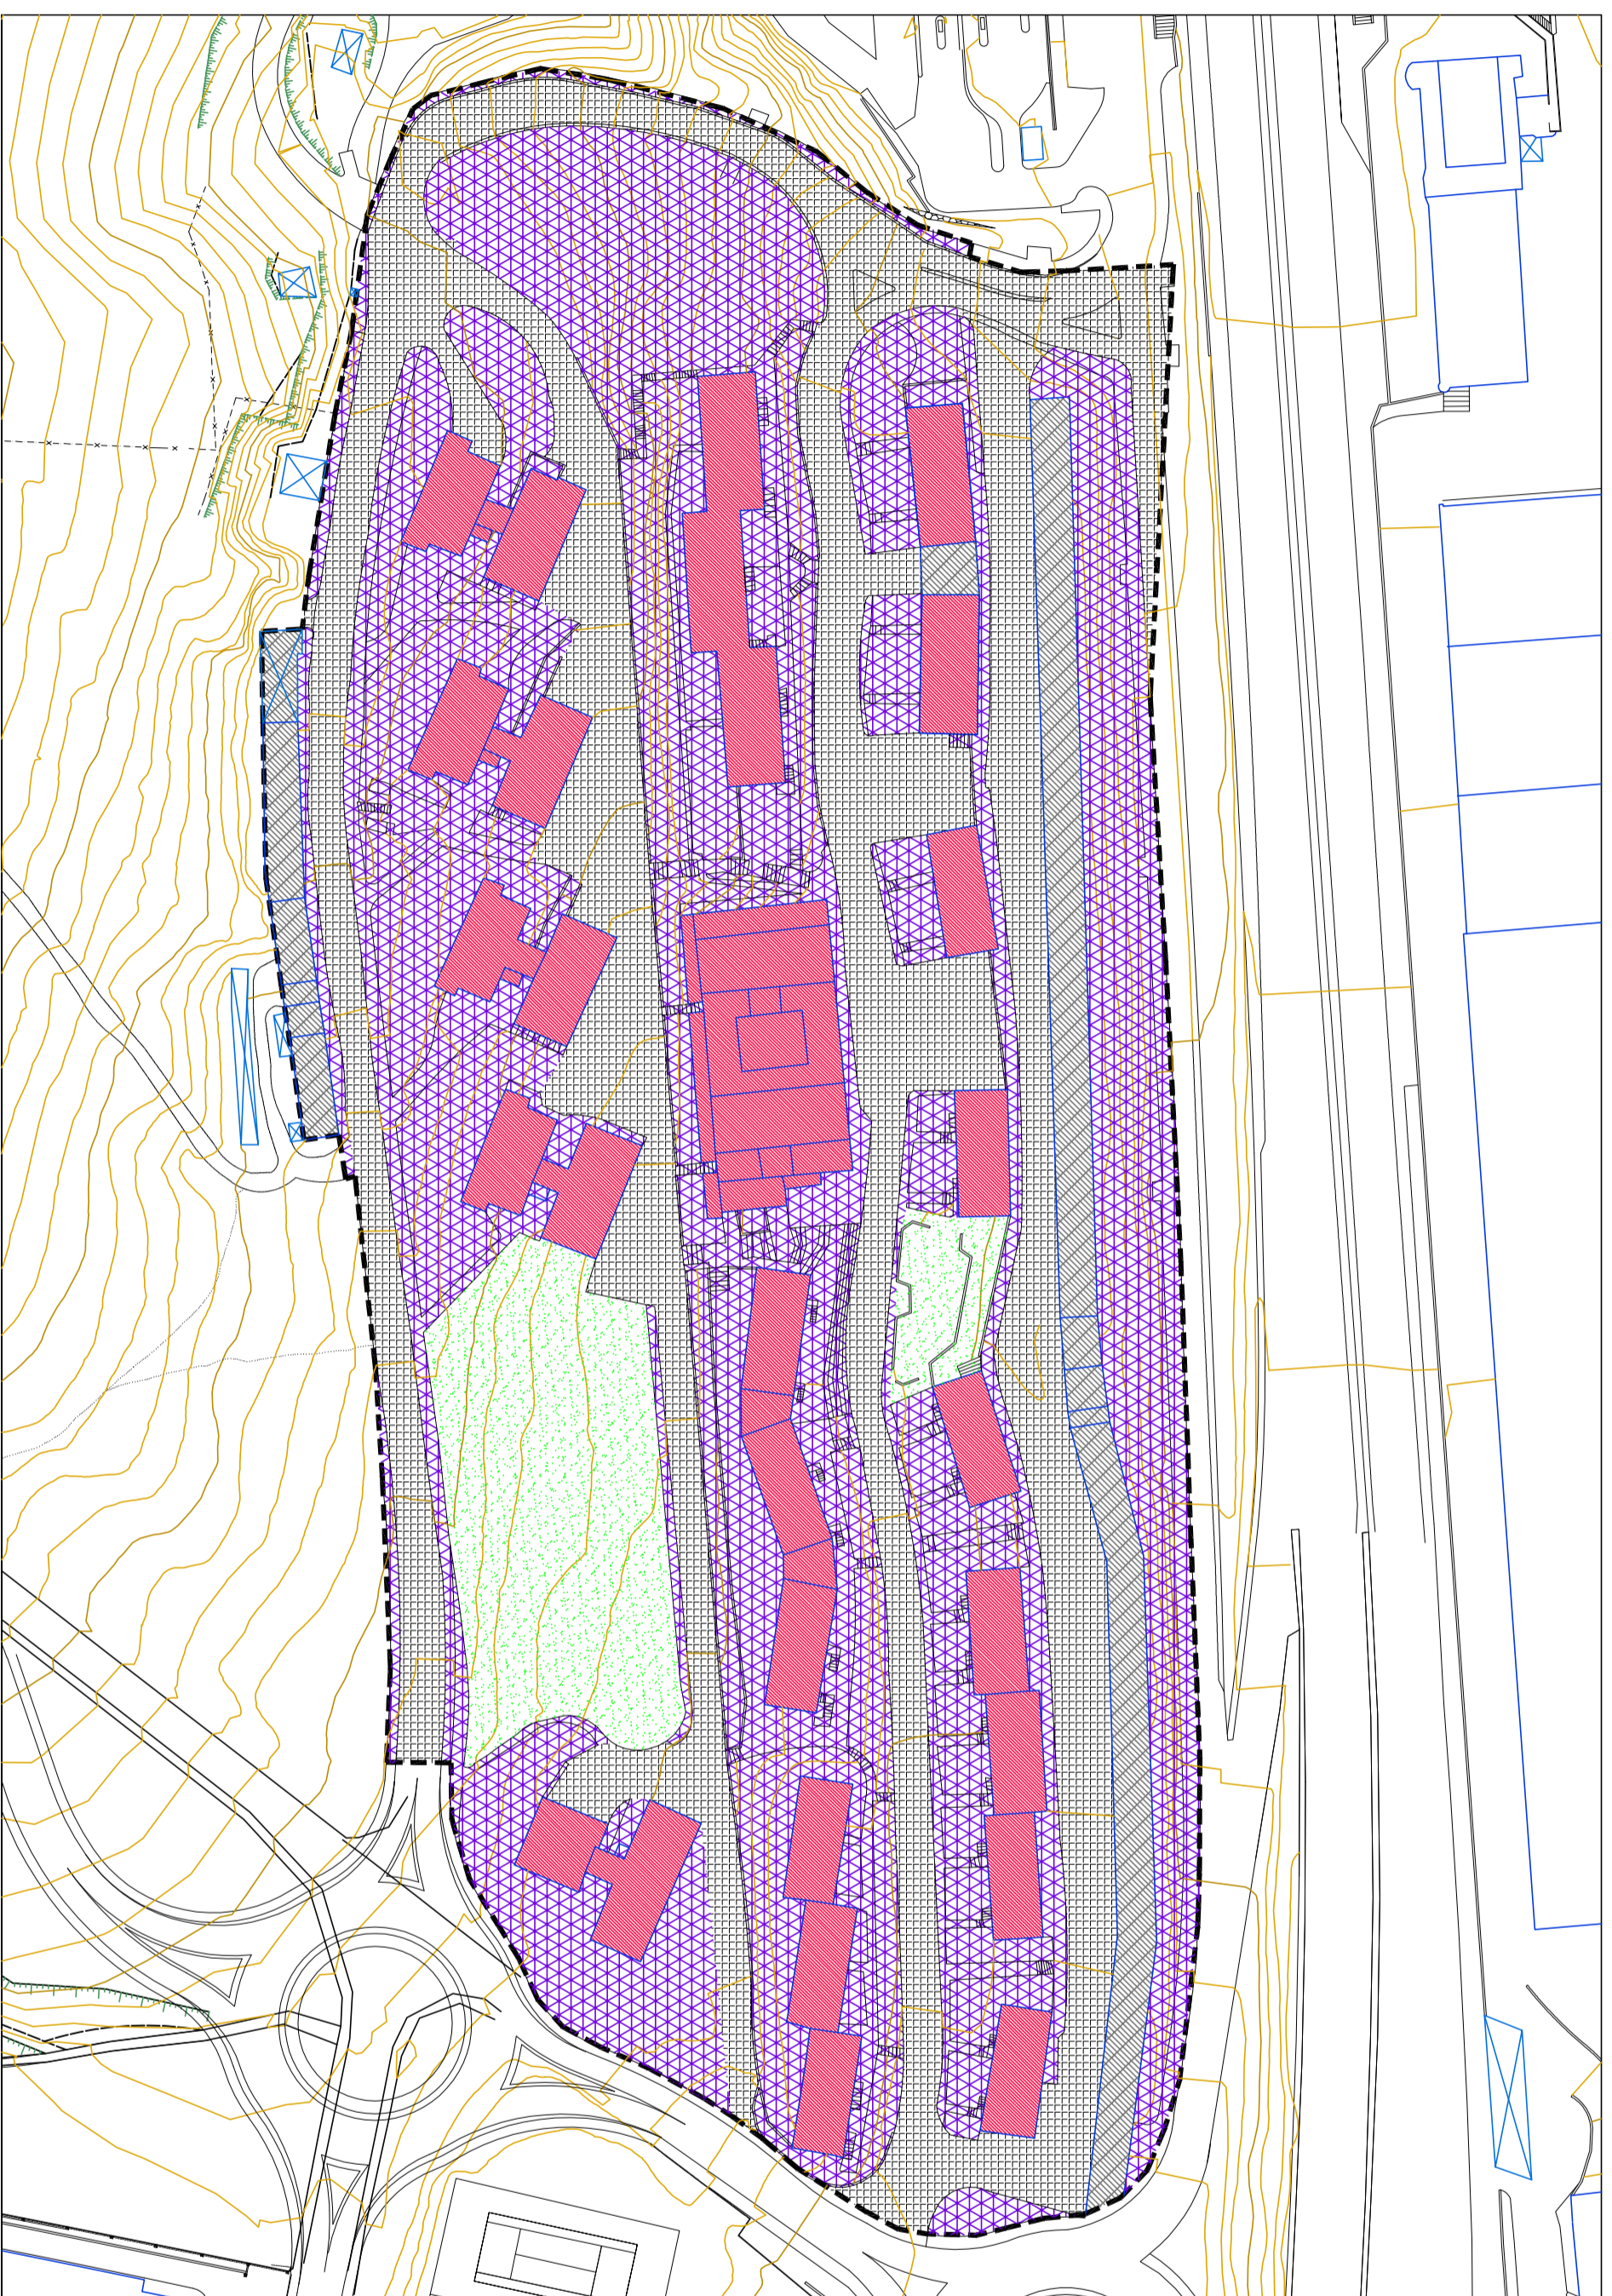

- g1. PARCELA RESIDENCIAL DE EDIFICACION INTENSIVA EDIFICABLE
- g1. ERAKUNTZA TRINKO EGOTZAKO LURSALE ERANGARRIA LURSALE ERANGARRIA - DOMINIO PRIVADO
- g2. ESPAZIO LIBRE ARDUKAK EREMU PUBLIKOA - DOMINIO PUBLICO
- g3. ESPAZIOS LIBRES COMUNES EREMU PUBLIKOA - DOMINIO PUBLICO
- d4. VIAS URBANAS
- d4. HIRI BIDEAK EREMU PUBLIKOA - DOMINIO PUBLICO
- d5. PARCELAS DE APARCAMIENTO O GARAJE
- d5. GARAJE ED. APARCALEKURU LURSALEK EREMU PRIVATUA - DOMINIO PRIVADO
- e1. PARQUE URBANO
- e1. HIRU PARKEA EREMU PUBLIKOA - DOMINIO PUBLICO

1:1000
SUPERFICIE: 38.941 M2

A2.3
XEHETASUNEZKO KALIFIKAZIOA ETA LURRAREN JABETZA
CALIFICACION PORMENORIZADA Y DOMINIO DEL SUELO