


OLABERRIA



ARAU SUBSIDIARIOAK
NORMAS SUBSIDIARIAS

AREA 8
BASAZABAL

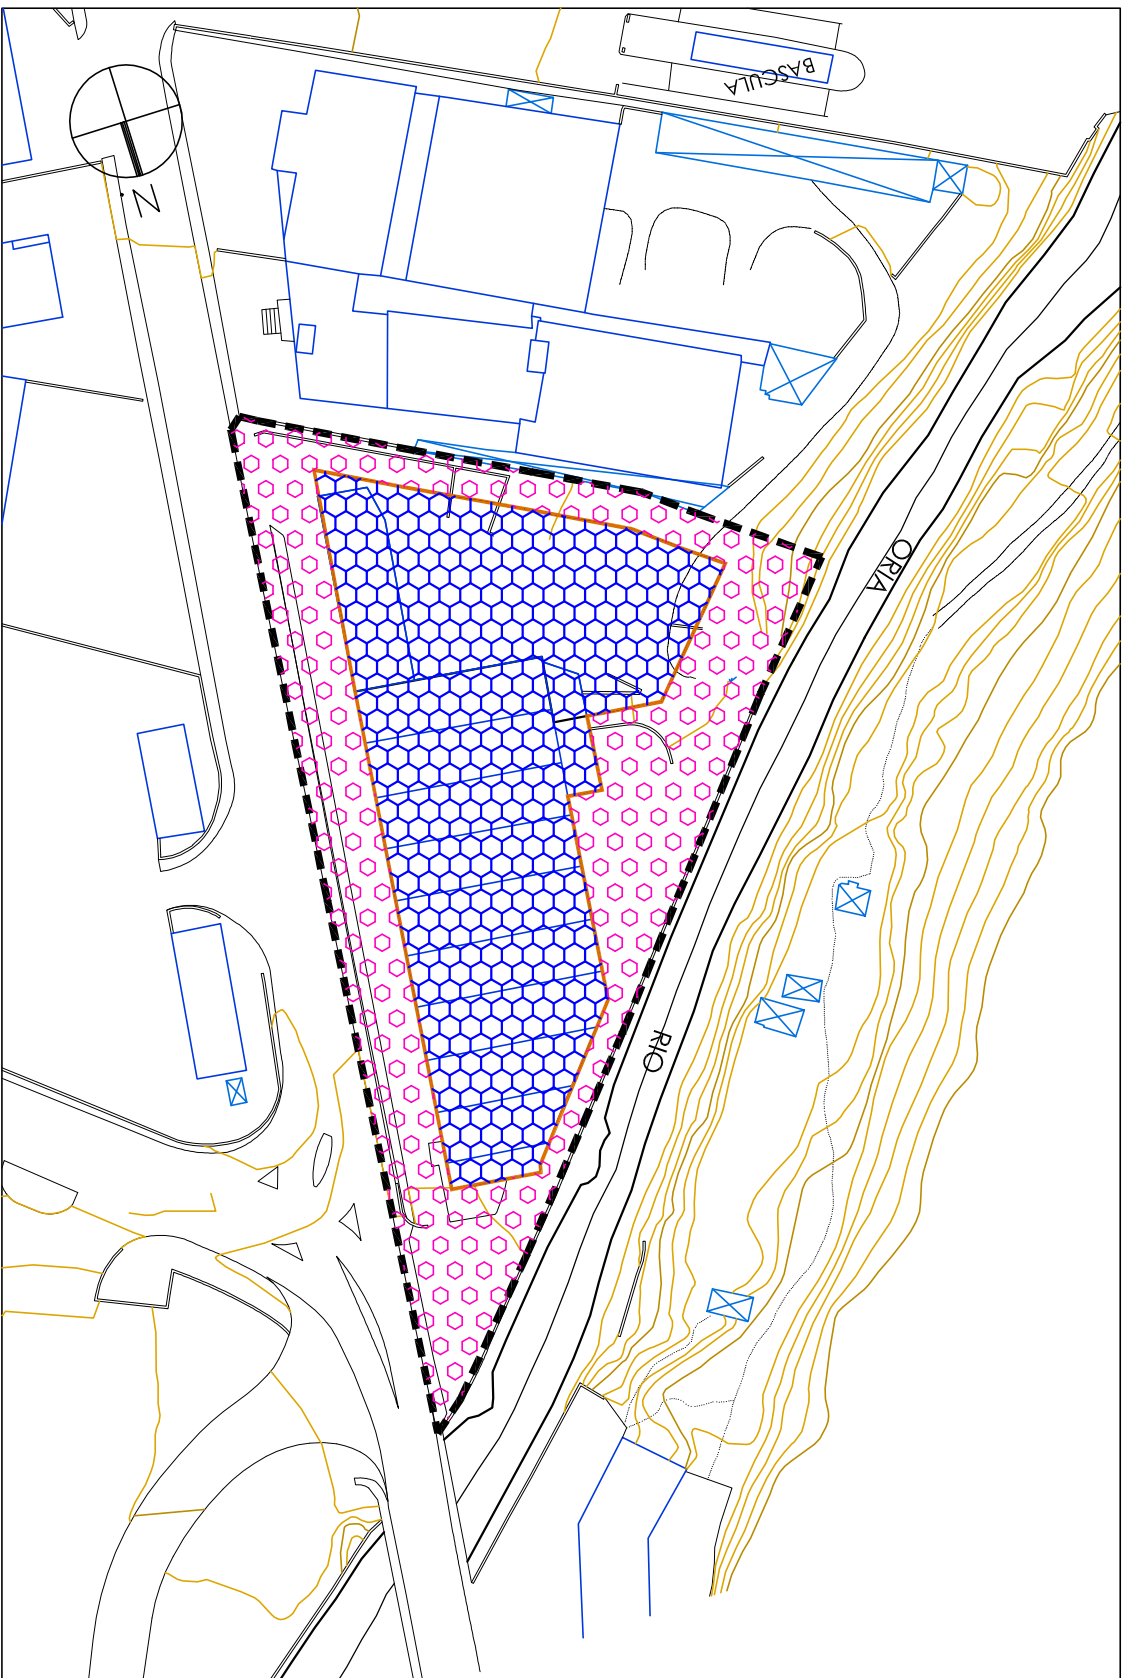

- b.1. PARCELA INDUSTRIAL COMUN EDIFICABLE
- b.1.1. INDUSTRIA ARRUNTAKO LUR-SAIL ARAIKIGARRIA
EREMU PRIVATUA - DOMINIO PRIVADO
- b.1. PARCELA INDUSTRIAL COMUN NO EDIFICABLE
- b.1.1. INDUSTRIA ARRUNTAKO LUR-SAIL ERAKIEZINA
EREMU PRIVATUA - DOMINIO PRIVADO

1:1000
SUPERFICIE: 5.226 M2

A8.3
XEHETASUNEZKO KALIFIKAZIOA ETA LURRAREN JABETZA
CALIFICACION PORMENORIZADA Y DOMINIO DEL SUELO