


OLABERRIA



ARAU SUBSIDIARIOAK
NORMAS SUBSIDIARIAS

AREA 16
OPEL

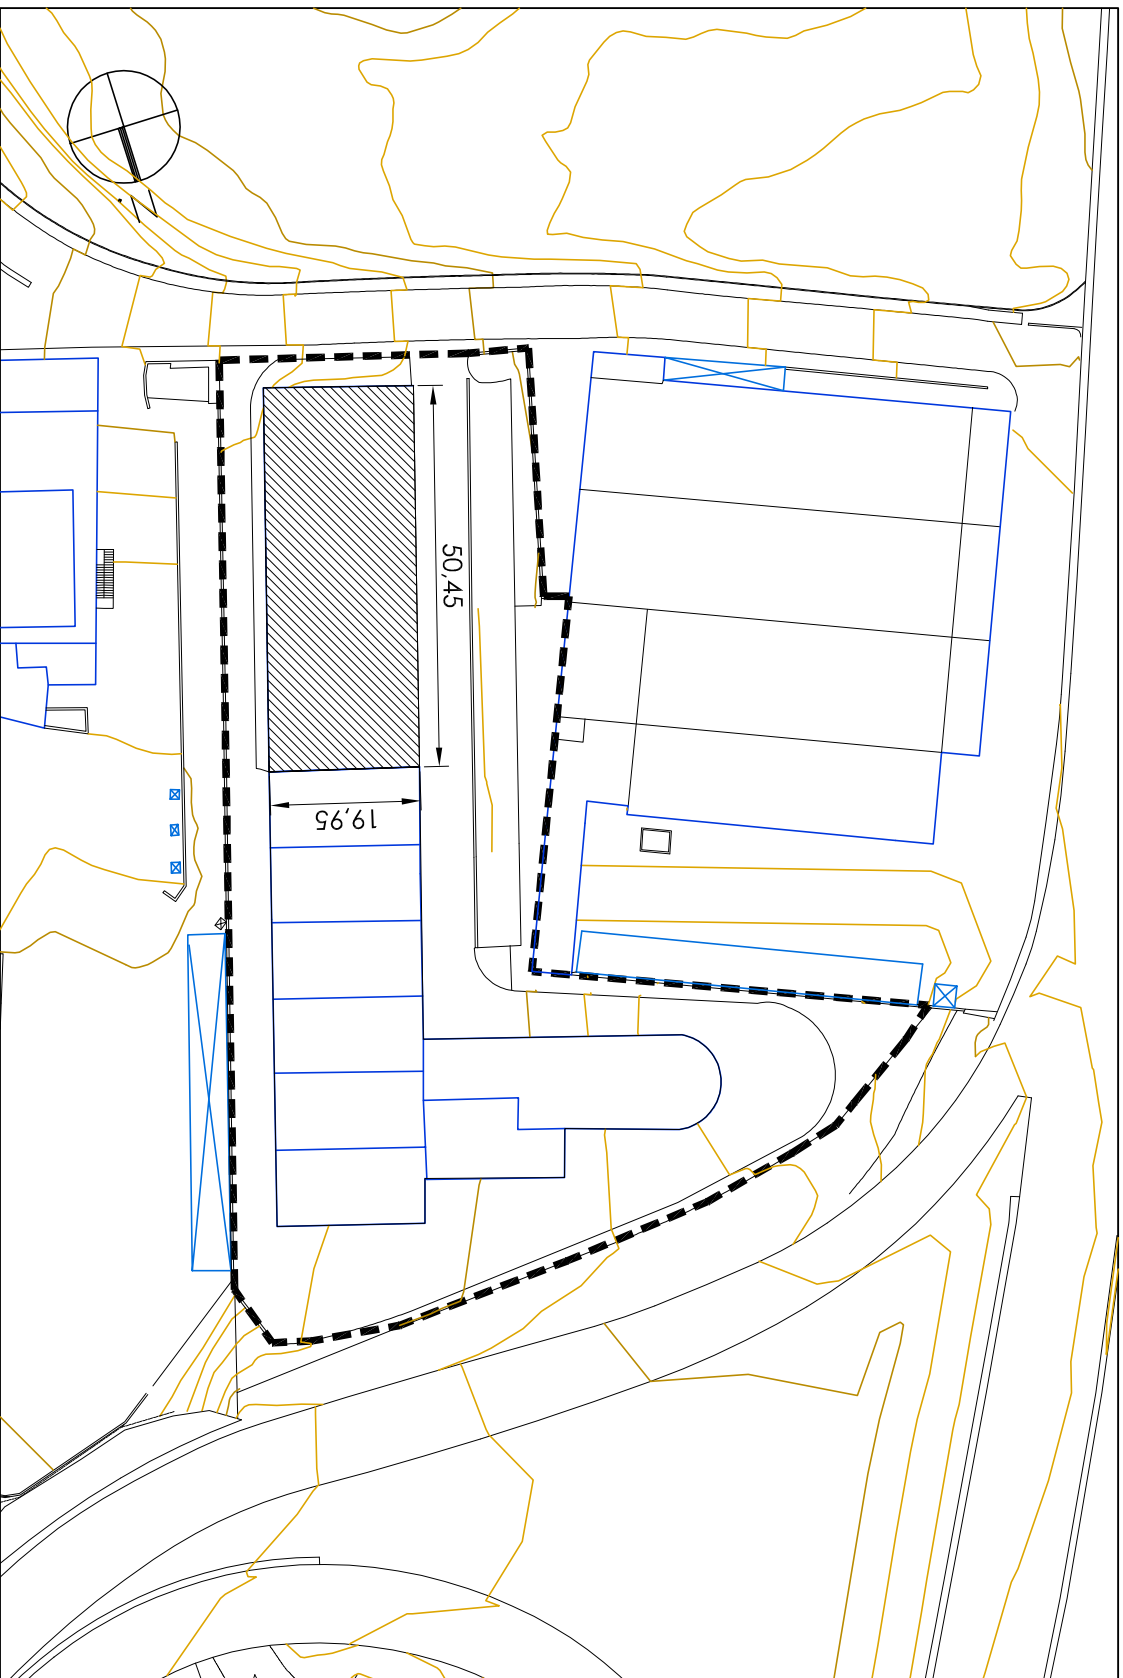

1:1000
SUPERFICIE: 6.561 M²

A16.4
LERROKADURA BERRIAK
NUEVAS ALINEACIONES