


OLABERRIA



ARAU SUBSIDIARIOAK
NORMAS SUBSIDIARIAS

AREA 21
BAUTISTA-ENEA

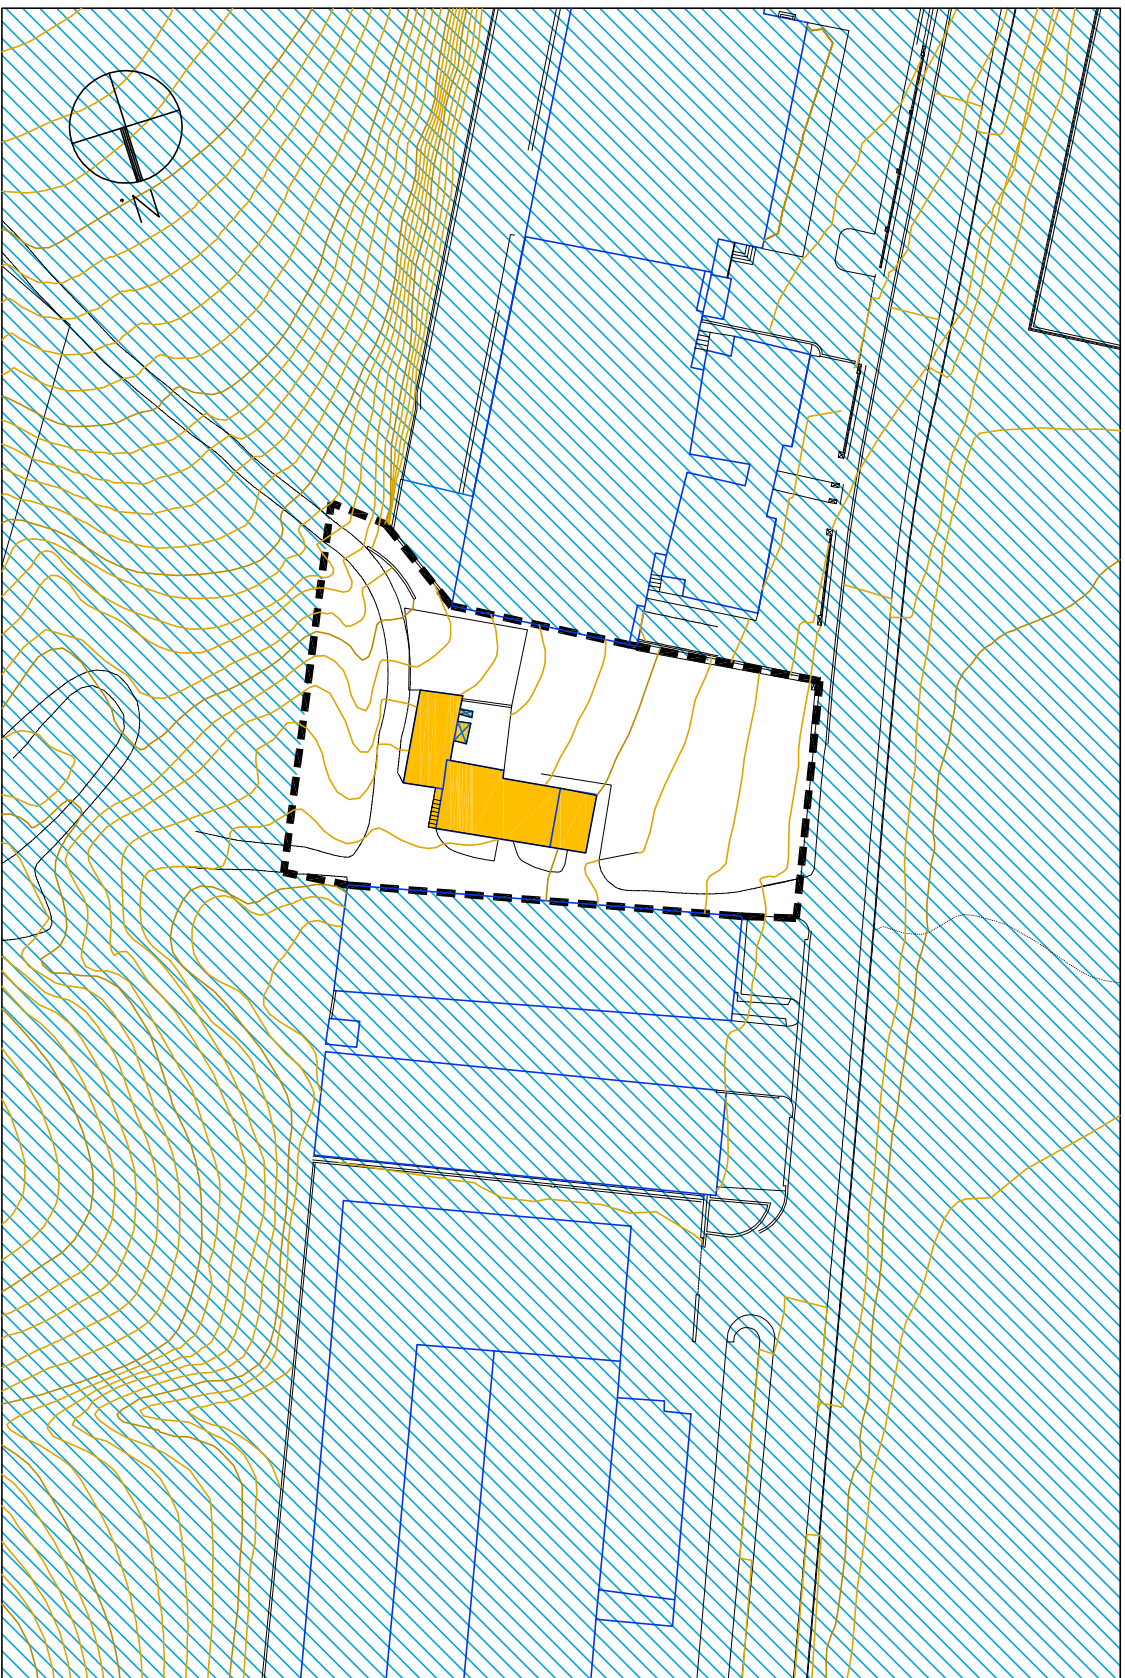

EDIFICIOS FUERA DE ORDENACION
ANTOLAMENDUZ KANPOKO ERAIKINA



1:1000
SUPERFICIE: 2.530 M2

A21.1
EGUNGO EGOERA
ESTADO ACTUAL