



OLABERRIA

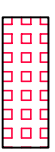

ARAU SUBSIDIARIOAK
NORMAS SUBSIDIARIAS

AREA 38
AZPIESTAZIOA

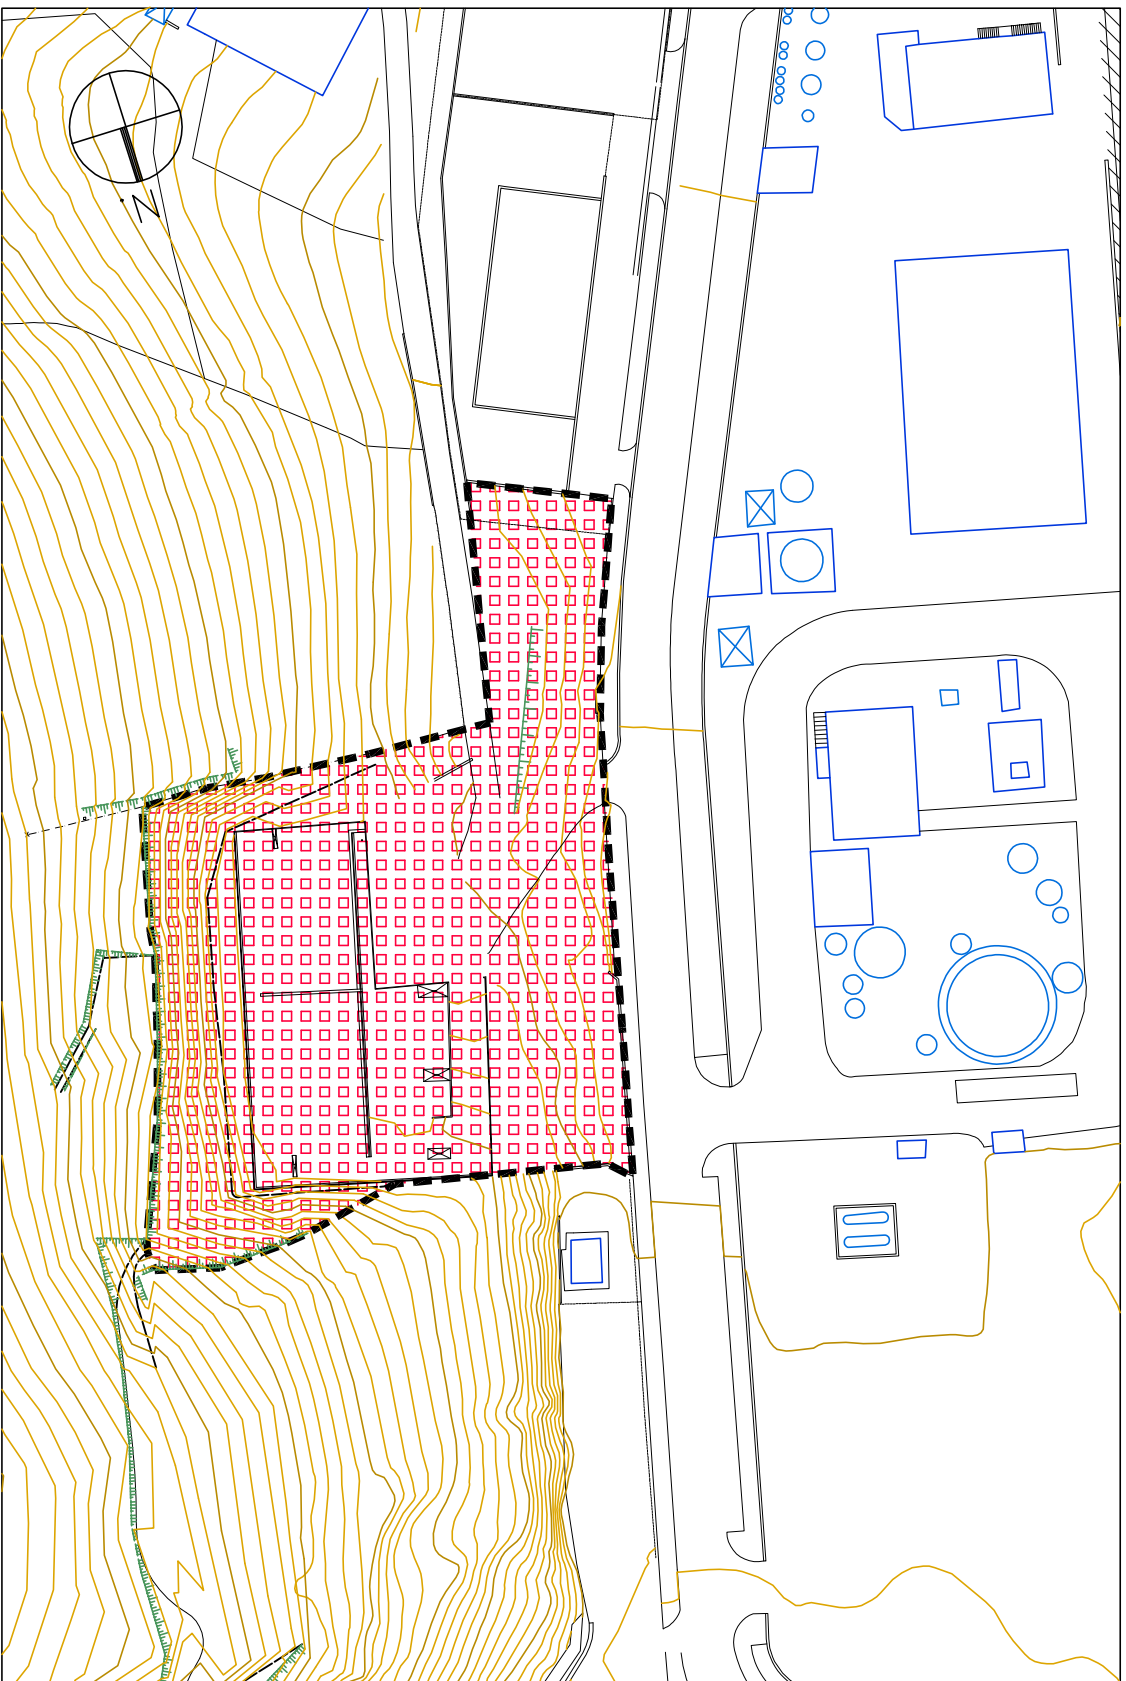

h.1. PARCELAS DE INFRAESTRUCTURAS DE SERVICIOS
h.1. ZERBITZUKO AZPIEGITURAKO LUR-SAILAK
EREMU PRIVATUA - DOMINIO PRIVADO

1:1000
SUPERFICIE: 4.214 M²

A.38.3
XEHETASUNEZKO KALIFIKAZIOA ETA LURRAREN JABETZA
CALIFICACION PORMENORIZADA Y DOMINIO DEL SUELO