



# OLABERRIA

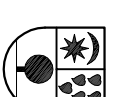

ARAU SUBSIDIARIOAK  
NORMAS SUBSIDIARIAS

SECTOR 44  
HERRIGUNE BERRIA

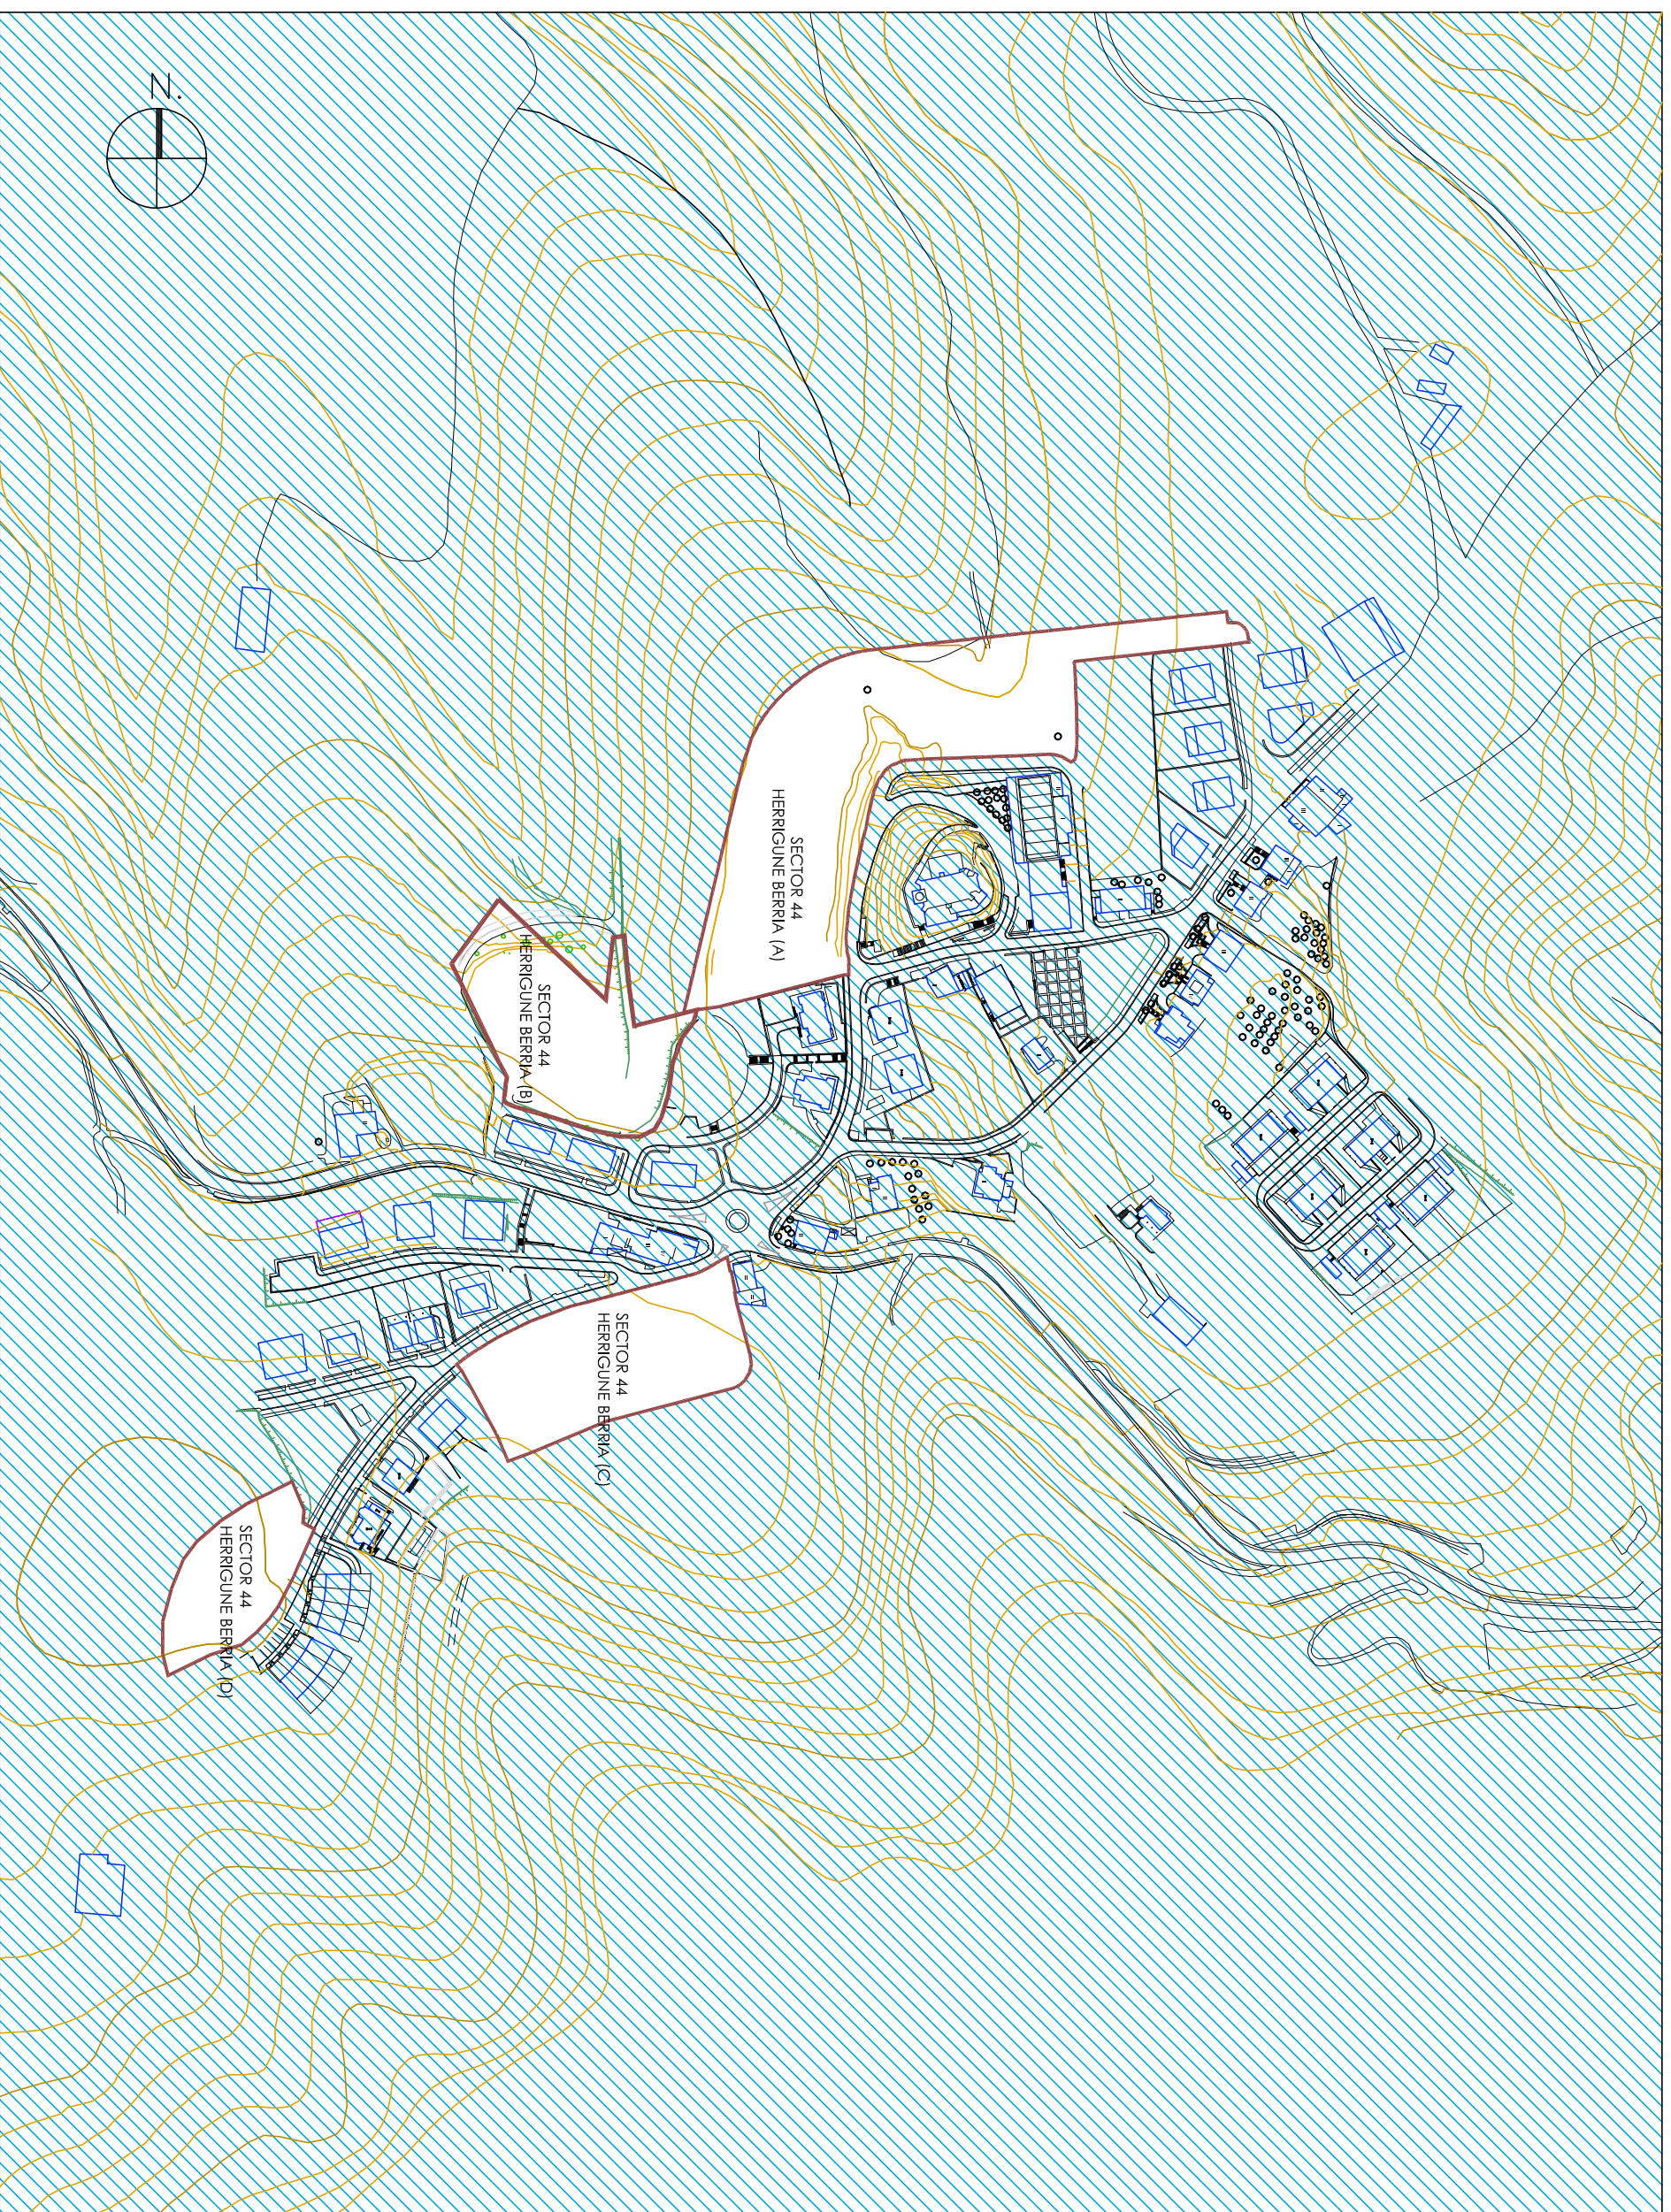

EDIFICIOS FUERA DE ORDENACION  
ANTOLAMENDUZ KANPOKO ERAIKINA

A44.1  
EGUNGO EGOERA  
ESTADO ACTUAL

1:3000  
SUPERFICIE: 30.842 M2  
HERRIGUNE BERRIA (A): 14.731 M2  
HERRIGUNE BERRIA (B): 6.229 M2  
HERRIGUNE BERRIA (C): 6.601 M2  
HERRIGUNE BERRIA (D): 3.281 M2