




CANALIZACION SUBTERRANEA. ALUMBRADO
ACERAS PAVIMENTADAS Y CALZADAS.

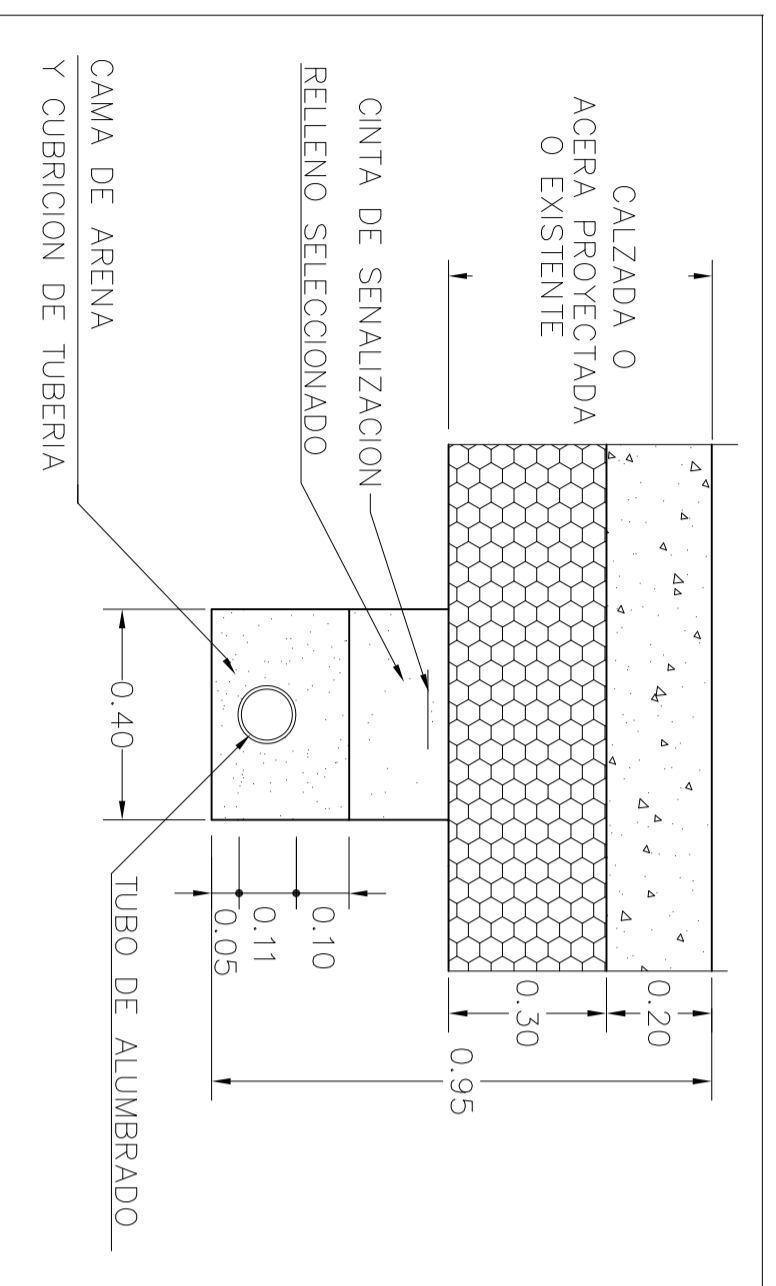

BASES DE CIMENTACION
DE COLUMNA

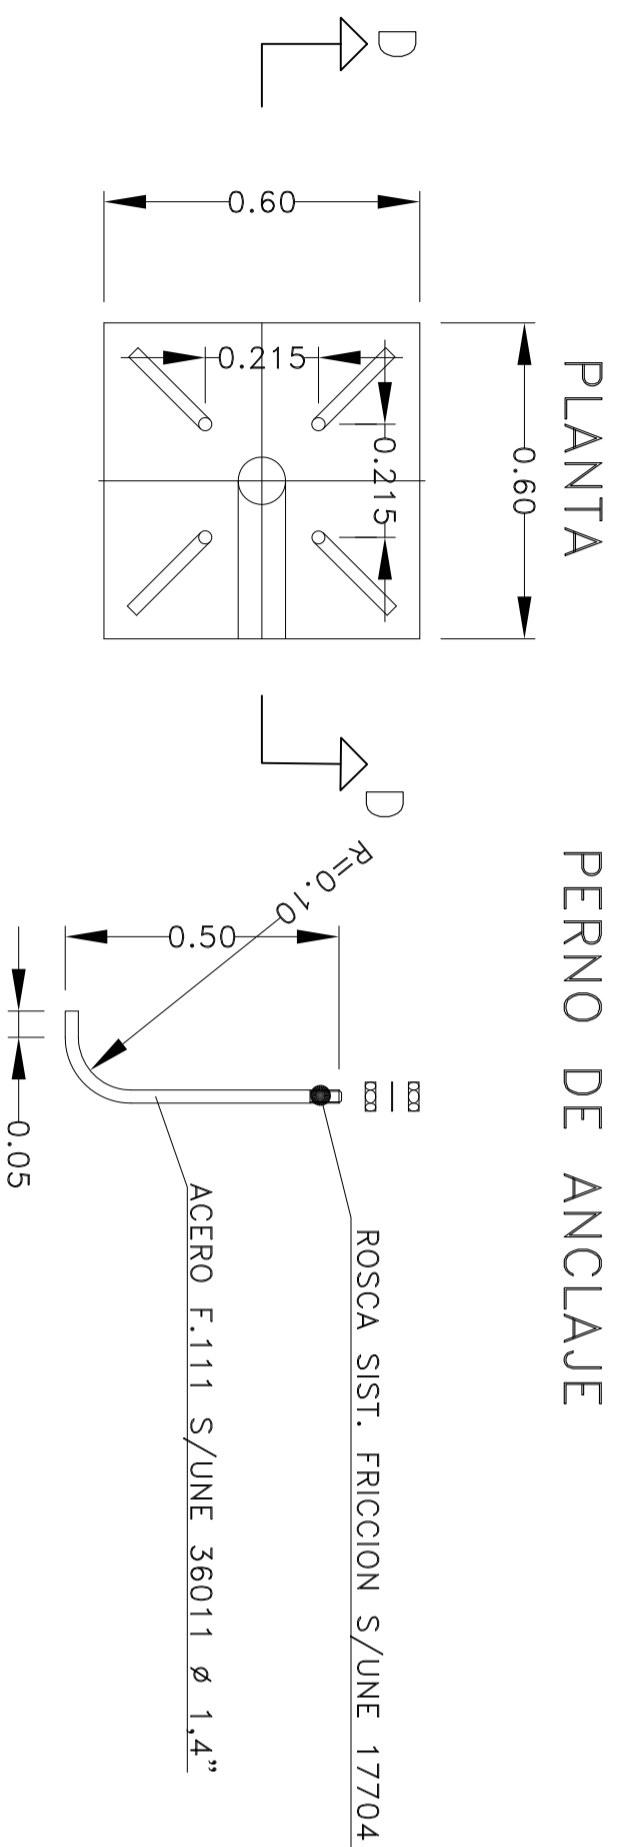

SECCION D-D

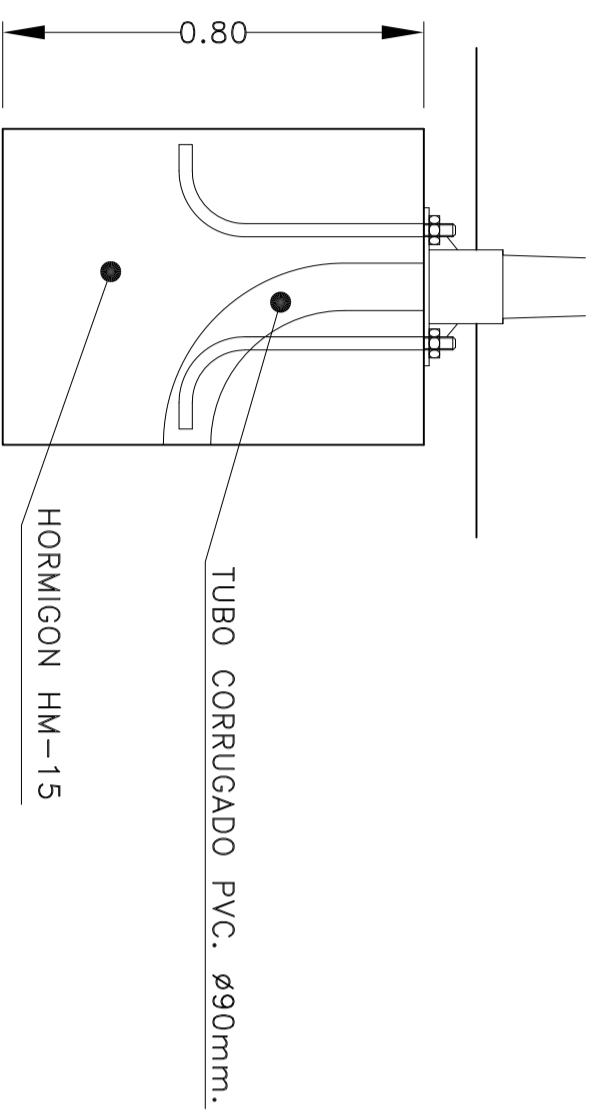

		HORMIGON					
LOCALIZACION	TIPIFICACION	RESISTENCIA DE CALCULO	MIN. CONTENIDO DE CEMENTO	MAXIMA RELACION A/C	VALOR NO ADMIS. RECURSIVOS	NIVEL DE CONTROL %	COEFICIENTE
ARQUETAS	HM-20/B/20/IIa	13.3 N/mm ²	275 Kg.	0.60	70+10 mm	ESTADISTICO	1.5
REFUERZOS TUBOS	HM-15/B/20/IIa	10.0 N/mm ²	275 Kg.	0.60	32+10 mm	ESTADISTICO	1.5
		ACERO					
LOCALIZACION	DESIGNACION	RESISTENCIA DE CALCULO	PRODUCTO CERTIFICADO	MARCA N / AENOR	NIVEL DE CONTROL	COEFICIENTE %	
Todos los elementos	B 500 S	348 N/mm ²			NORMAL	1.15	
		EJECUCION					
TIPO DE ACCION	PERMANENTES %	NIVEL DE CONTROL	COEFICIENTES				
PERMANENTES DE VALOR NO CONSTANTE %	VARIABLES %	NORMAL	NORMAL	NORMAL	1.50 1.60 1.60		

ARQUETA DE ALUMBRADO
PLANTA

