


ZANUA LINEAS BAJA TENSION
SUMINISTRO A VIVIENDAS

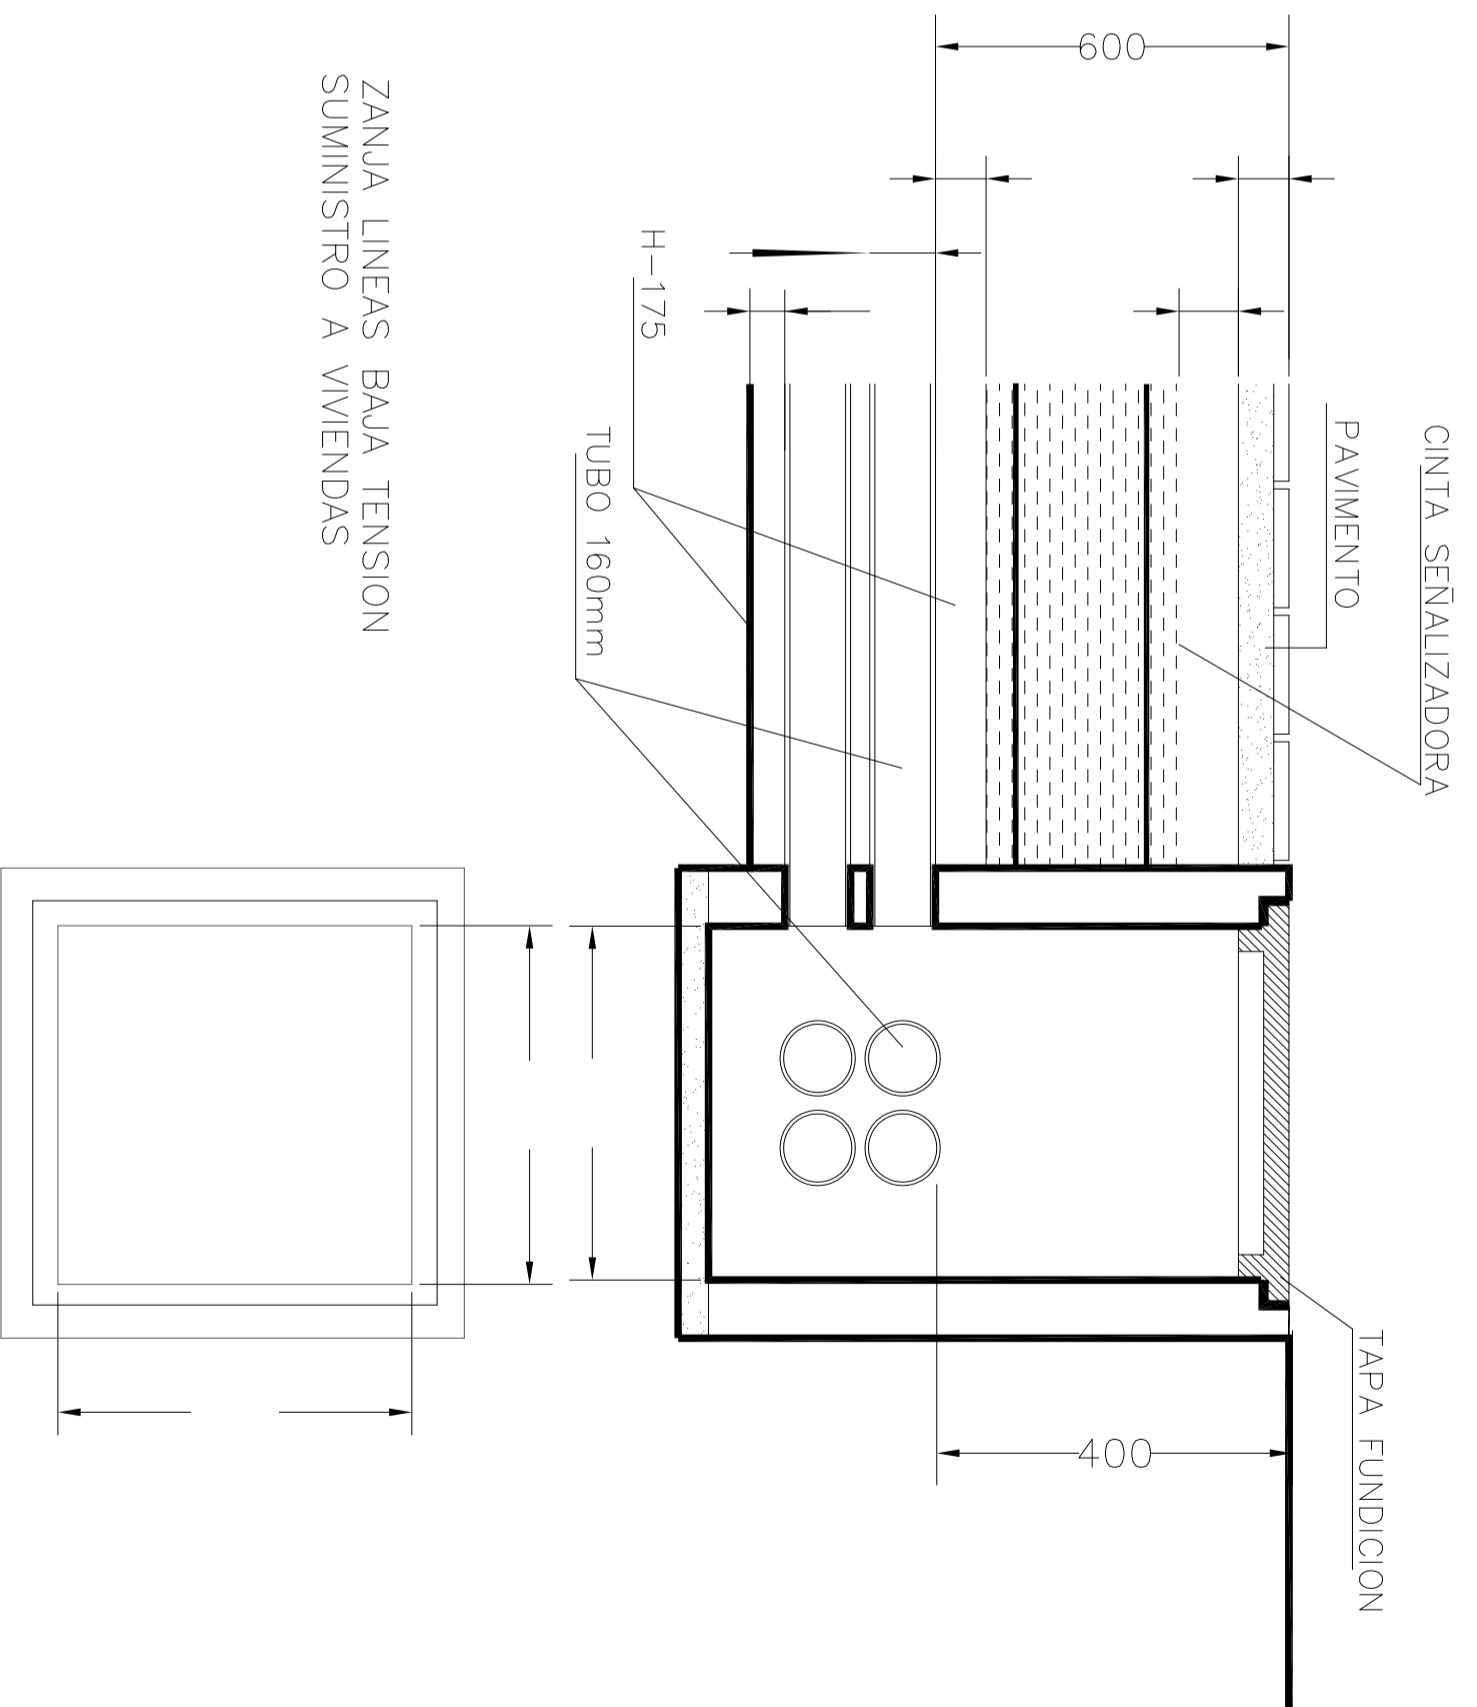

ARQUETA TIPO B Y ZANUA DE ENLACE ARQUETA B "in situ"

PROYECTO DE URBANIZACION
 2ª fase de reurbanización del barrio de Ihurre en Olaberria
 c/ de la Cruz Aristrain n°s 25-27-29-31-33-35

ARQUITECTOS
 MIGUEL A. IRAZABARRETTIA PEDRO IZASKUN

PROMOTOR
 OLABERRIKO UDALA

DETALLES DE ELECTRICIDAD

SIN ESCALA