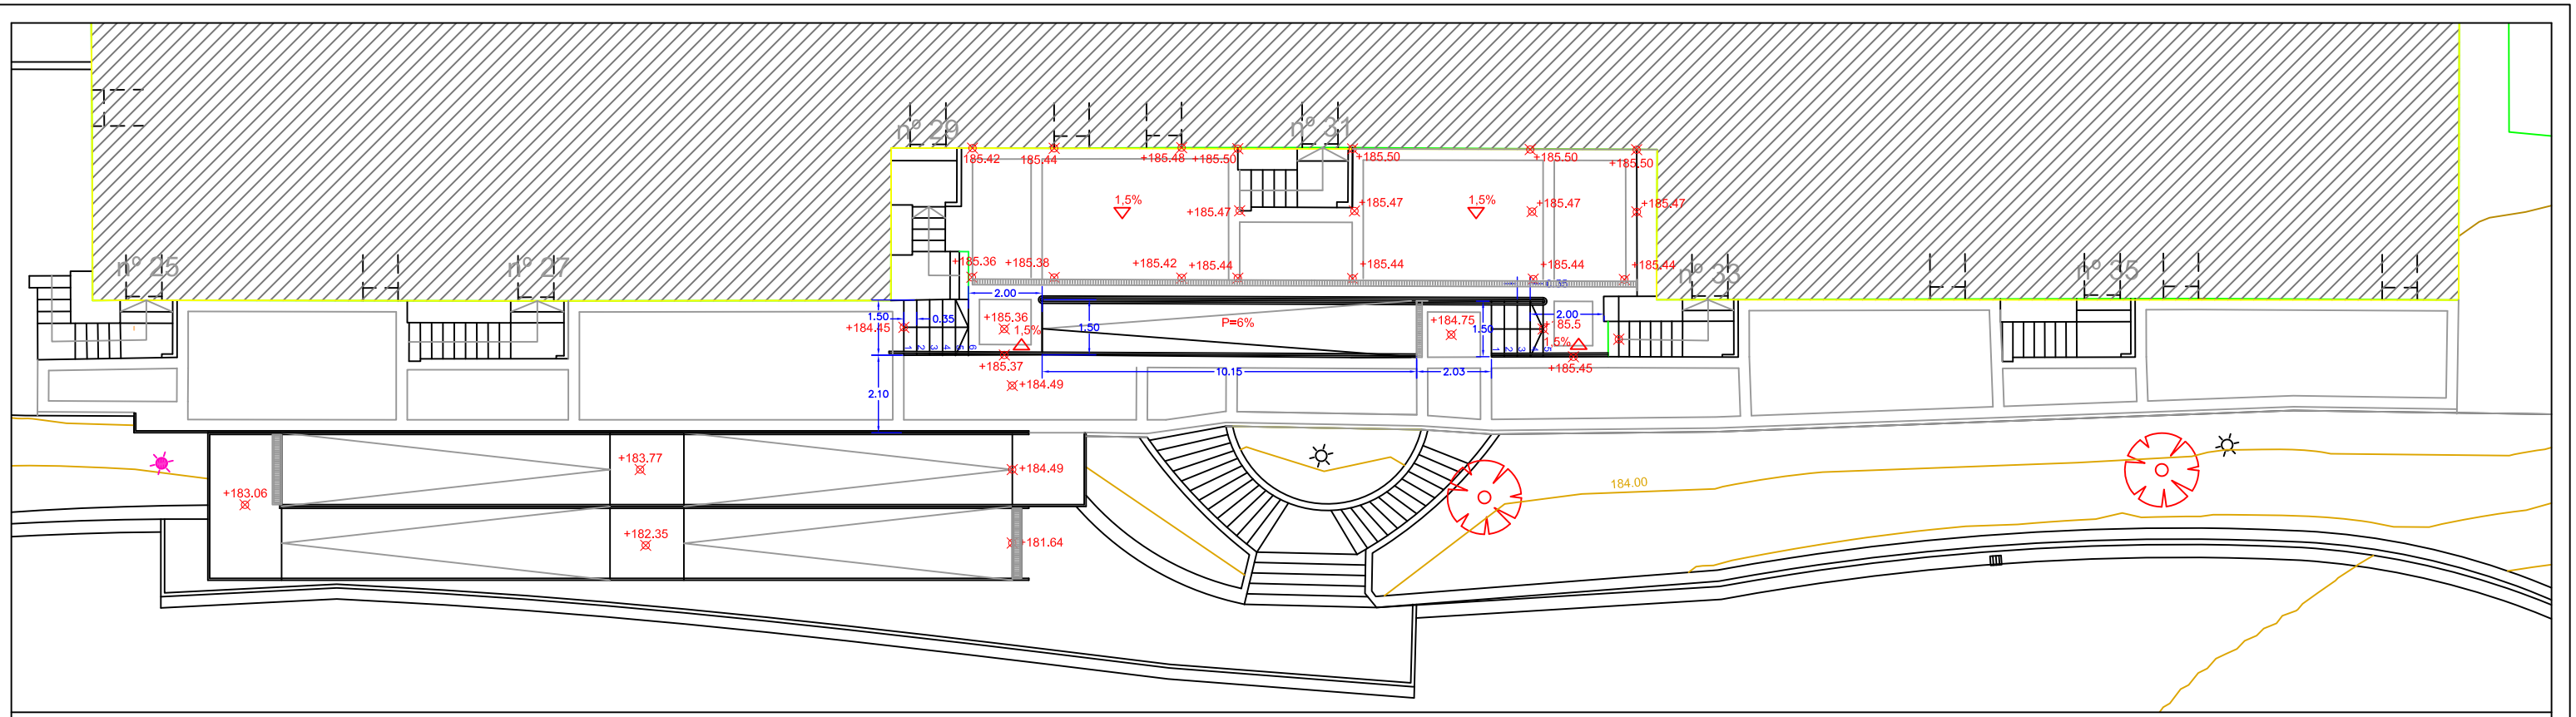

JULIO 2014

SOROA ARQUITECTOS S.L.P.

PLANO 05

PROYECTO DE URBANIZACION

2ª fase de reurbanización del barrio de Ihurre en Olaberria
c/ de la Cruz Aristrain nºs 25-27-29-31-33-35

ARQUITECTOS
MIGUEL A. IRAZABALBEITIA PEDRO IZASKUN

PROMOTOR
OLABERRIKO UDALA

REPLANTEO. COTAS

ESCALA 1:100