

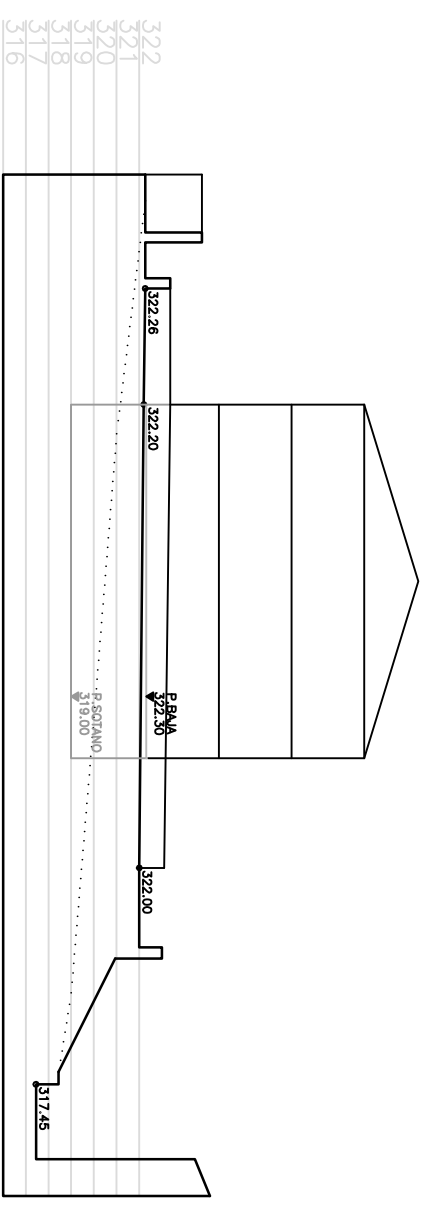
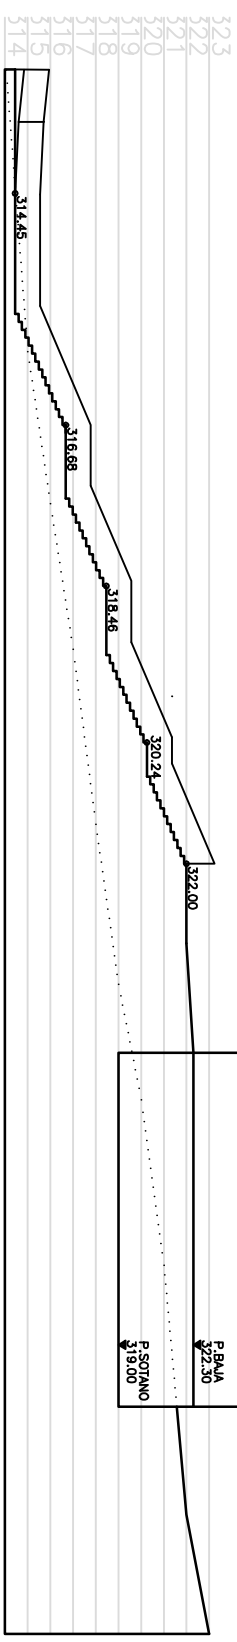


U-E-1.7 EBAKIDURAK / SECCIONES

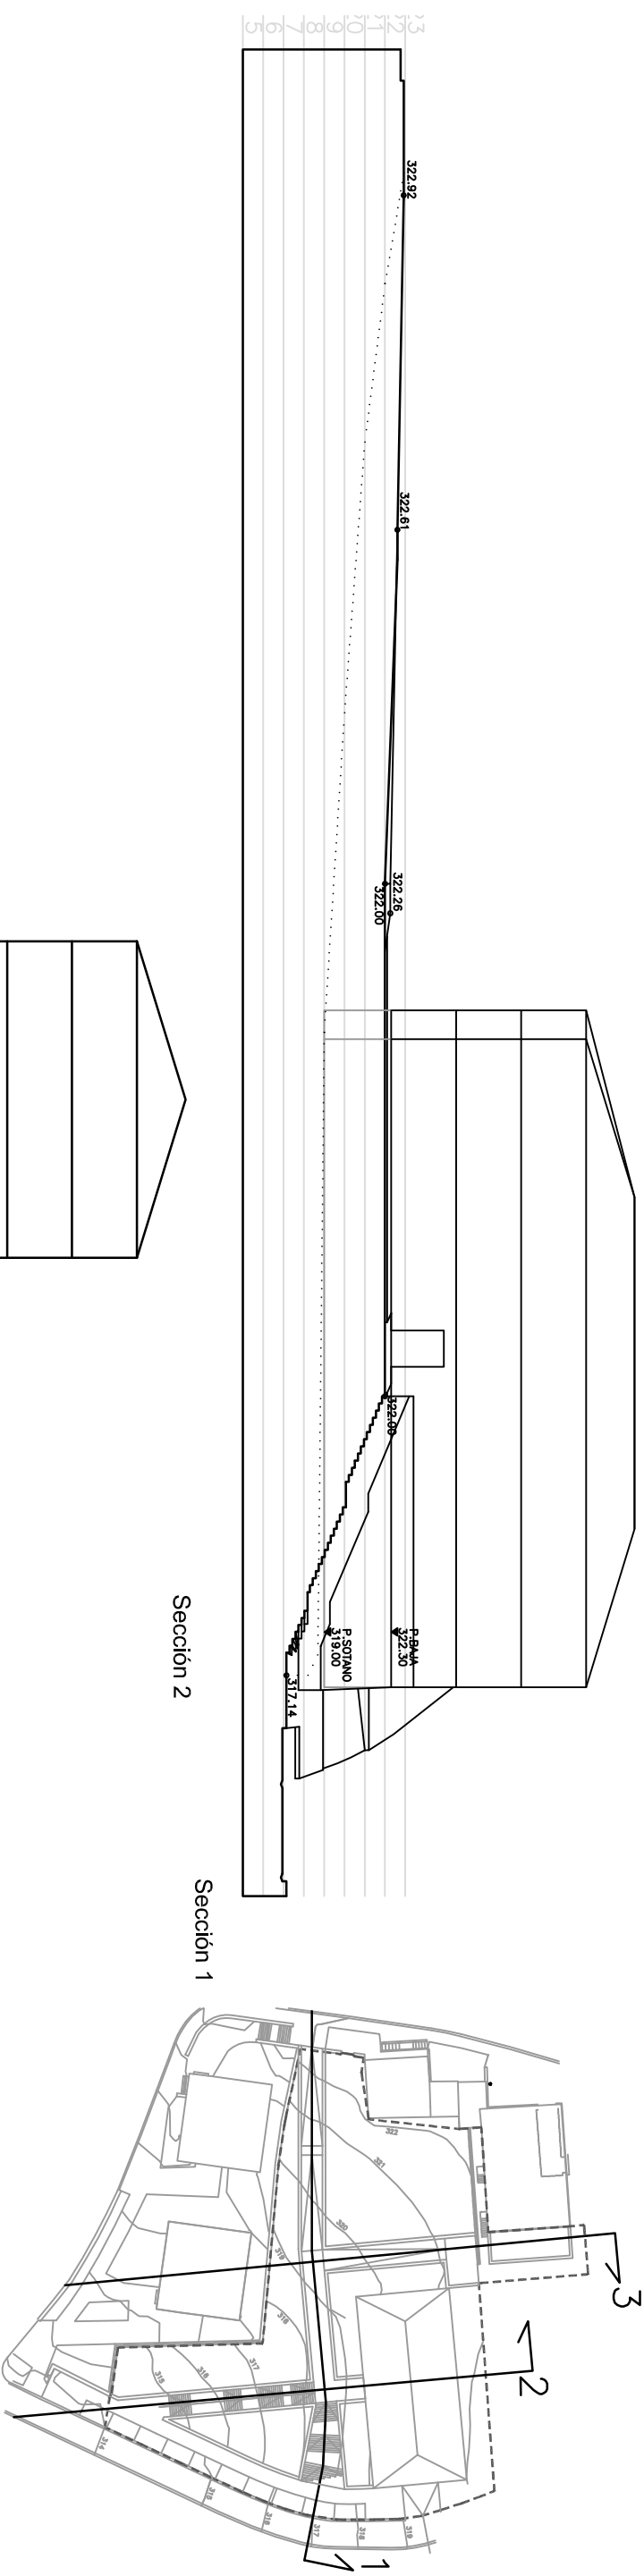

Sección 3

OLABERRIA

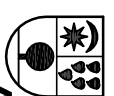


NORMAS SUBSIDIARIAS
ARRAU SUBSIDIARIOAK
MODIFICACION DEL A-I-U-1-7
HIRIGUNE 01 EREMUJO
PERTENECIENTE AL AREA 01 HERRIGUNE
1.7-H.J.E.REN ALDAKETA

Documento modificado tras la resolución del Consejo de Diputados de 29 de julio de 2010

AGOSTO 2010

2010 ABUZTUA

10

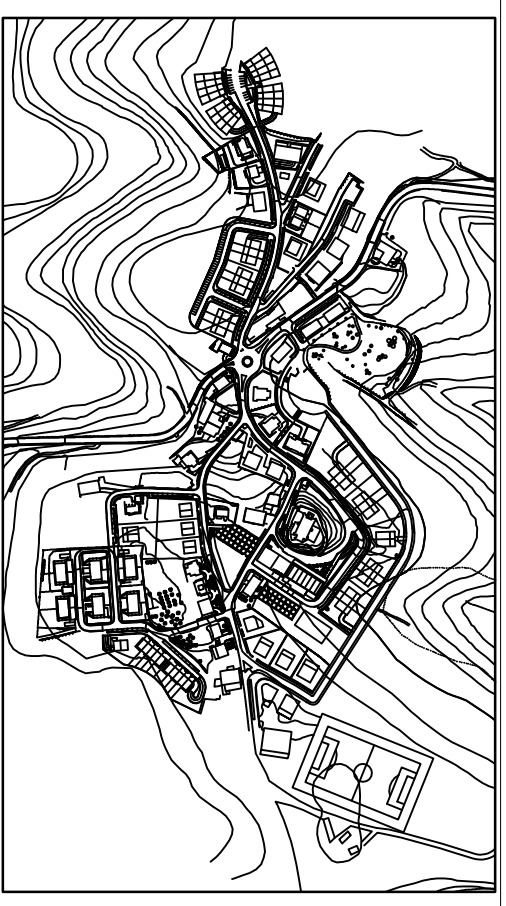

MODIFICACION PROPUESTA. SECCIONES
PROPOSATUTAKO ALDAKETA. EBAKIDURAK

1:350



EGILEAK
 SOROA ARQUITECTOS S.L.P.
 M.A. IRAZABALBITIA P. IZASKUN