




**LEYENDA SANEAMIENTO DE FECALES**

**PROYECTADO**

- POZO DE REGISTRO DE 1.00 x 1.00
- COLECTOR DE FECALES PVC Ø 315 / SN4

**EXISTENTE**

- POZO DE REGISTRO
- - - COLECTOR DE FECALES

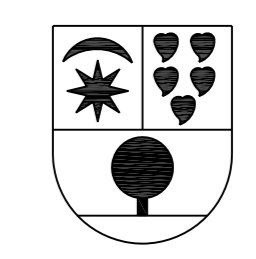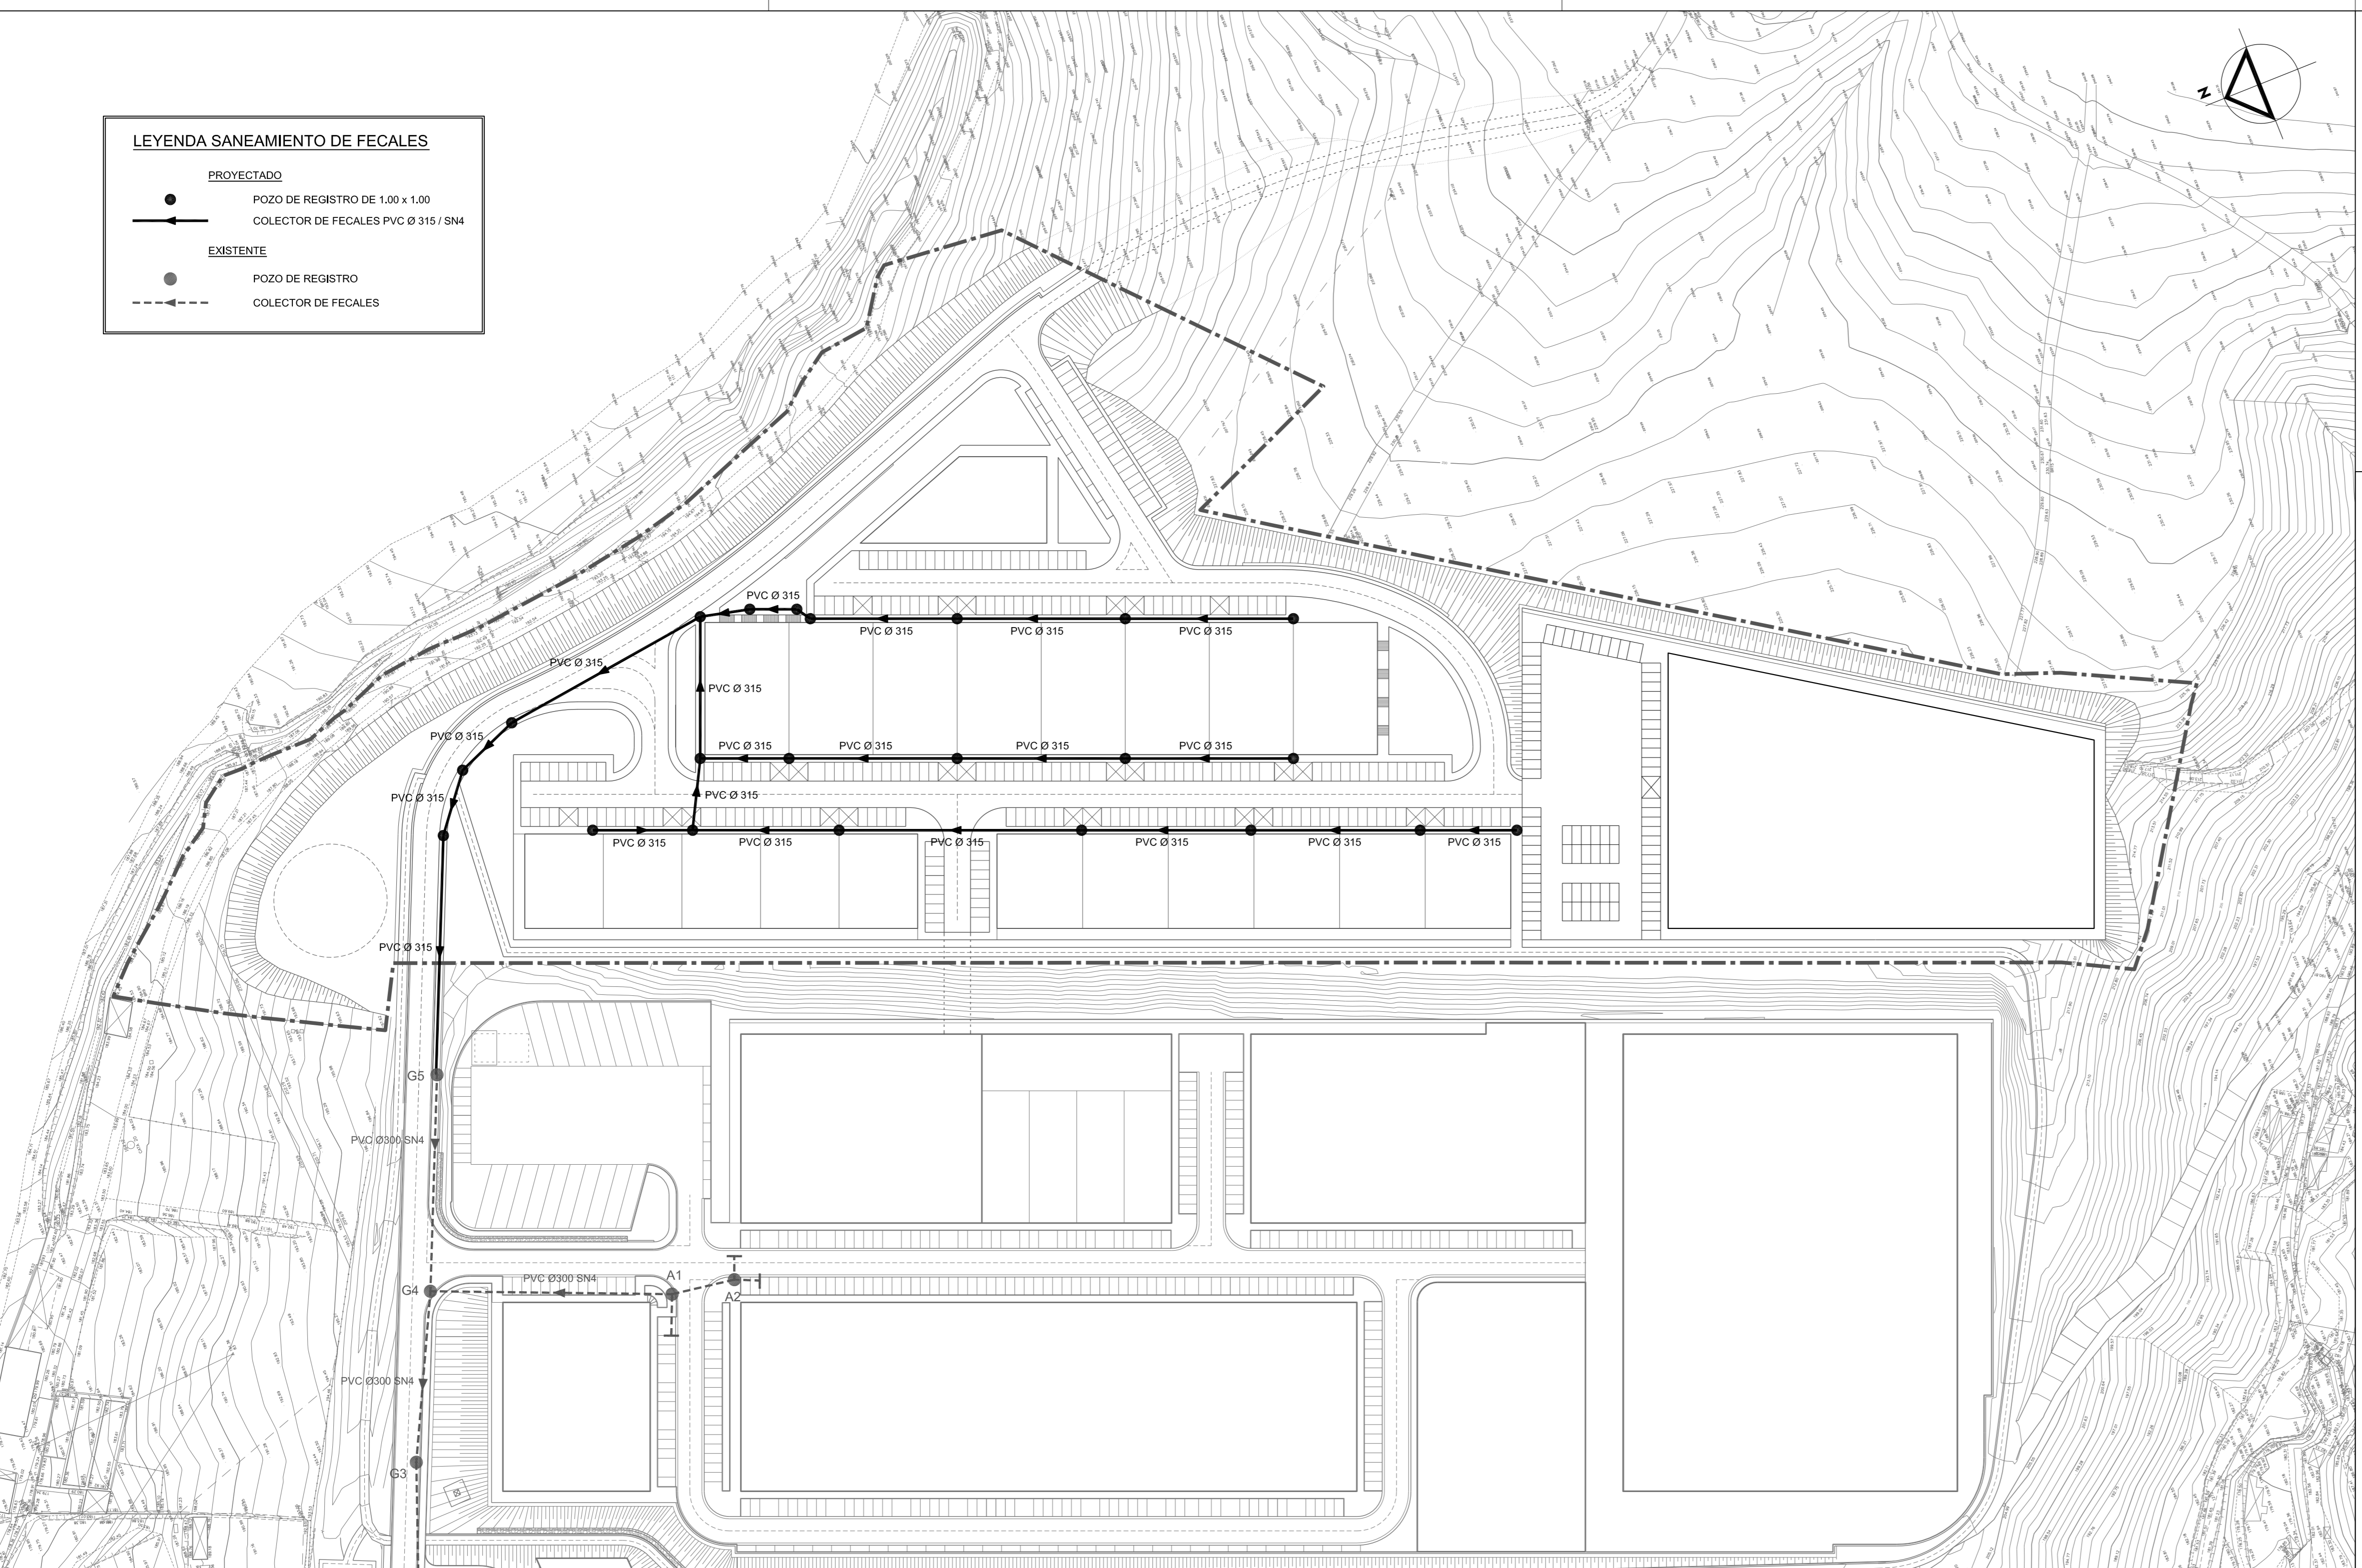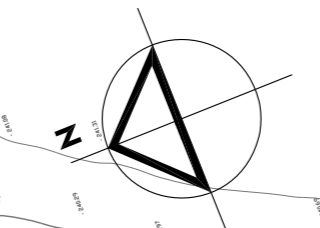

MODIFICACIÓN DE ELEMENTOS  
DE NORMAS SUBSIDIARIAS  
REFERIDA AL ÁREA 41 "ALTUNE"  
Y NUEVO SECTOR INDUSTRIAL S-48 "HERRIBASO"

OLABERRIA

REDACTORES:  
J. CHÁVARRI SARASUA  
ARQUITECTO



P. M. AZKUE  
INGENIERO DE CAMBIOS C. Y. P.



ORDENACIÓN PORMENORIZADA SECTOR 48 "HERRIBASO"  
II. PROYECTO:

**INFRAESTRUCTURAS DE SERVICIOS  
SANEAMIENTO DE FECALES**

FECHA:	FEBRERO 2010
ESCALA:	1/1.000
PLANO Nº:	OP-14 II.6.2.2