

LEYENDA TELEFONICA

PROYECTADO




— CONDUCCION TELEFONICA

■ ARQUETA

EXISTENTE

- - - CONDUCCION TELEFONICA


⊠ ARQUETA

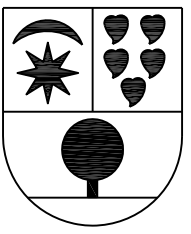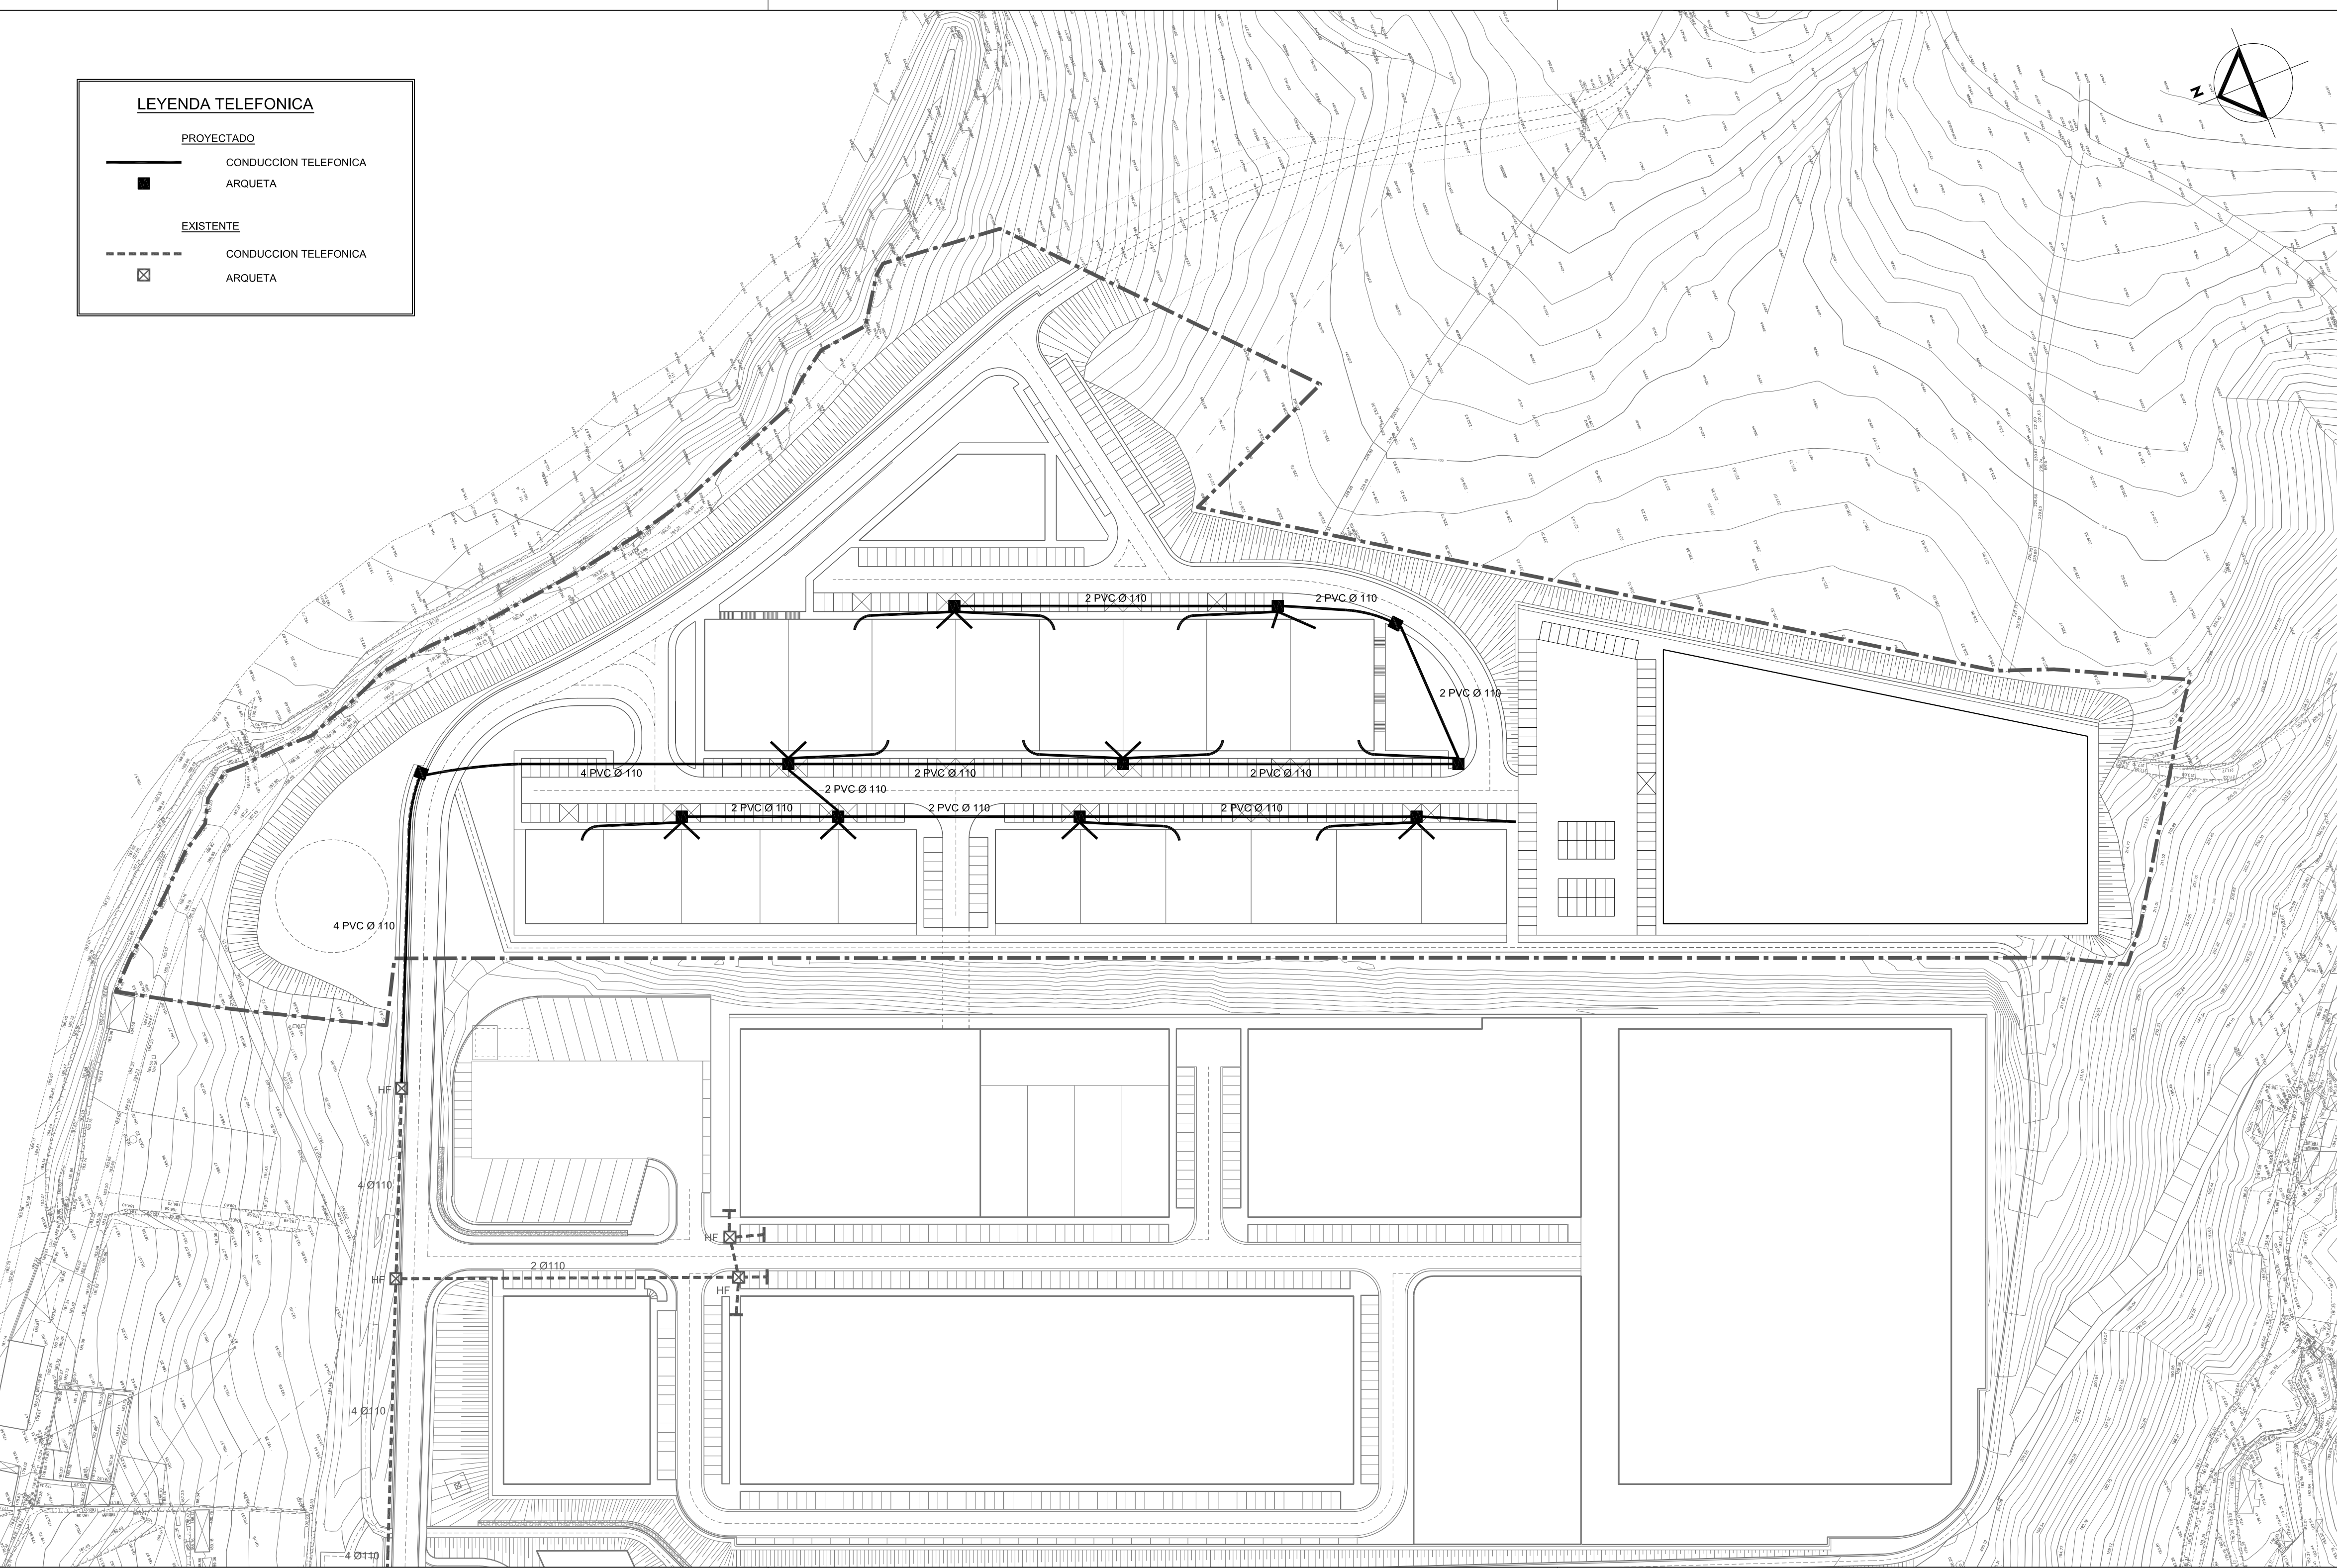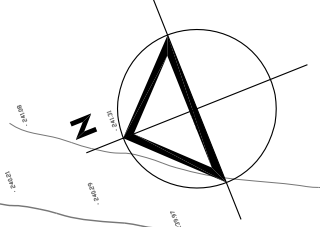

MODIFICACIÓN DE ELEMENTOS
DE NORMAS SUBSIDIARIAS
REFERIDA AL ÁREA 41 "ALTUNE"
Y NUEVO SECTOR INDUSTRIAL S-48 "HERRIBASO"

OLABERRIA

REDACTORES:
J. CHÁVARRI SARASUA
ARQUITECTO

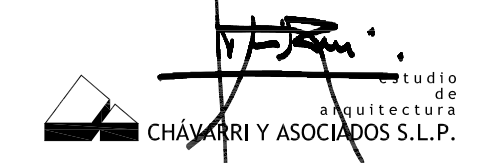

P. M. AZKUE
INGENIERO DE CAMINOS, C. Y. P.



ORDENACIÓN POR MENORAZADA SECTOR 48 "HERRIBASO"
II. PROYECTO:

**INFRAESTRUCTURAS DE SERVICIOS
TELECOMUNICACIONES / TELEFÓNICA**

FECHA:
FEBRERO 2010

ESCALA:
1/1.000

PLANO Nº:
OP-18 11.6.6