

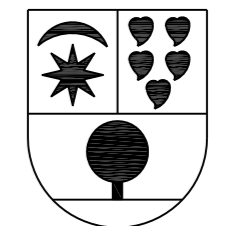


LEYENDA ALUMBRADO PUBLICO	
PROYECTADO	
	CONDUCCION ALUMBRADO
	LUMINARIA EN COLUMNA DE 10 m.
	LUMINARIA EN FACHADA
	LUMINARIA EN COLUMNA DE 4 m.
	ARQUETA
	CUADRO DE MANIOBRA
EXISTENTE	
	CONDUCCION ALUMBRADO
	LUMINARIAS
	ARQUETA
	CUADRO DE MANIOBRA

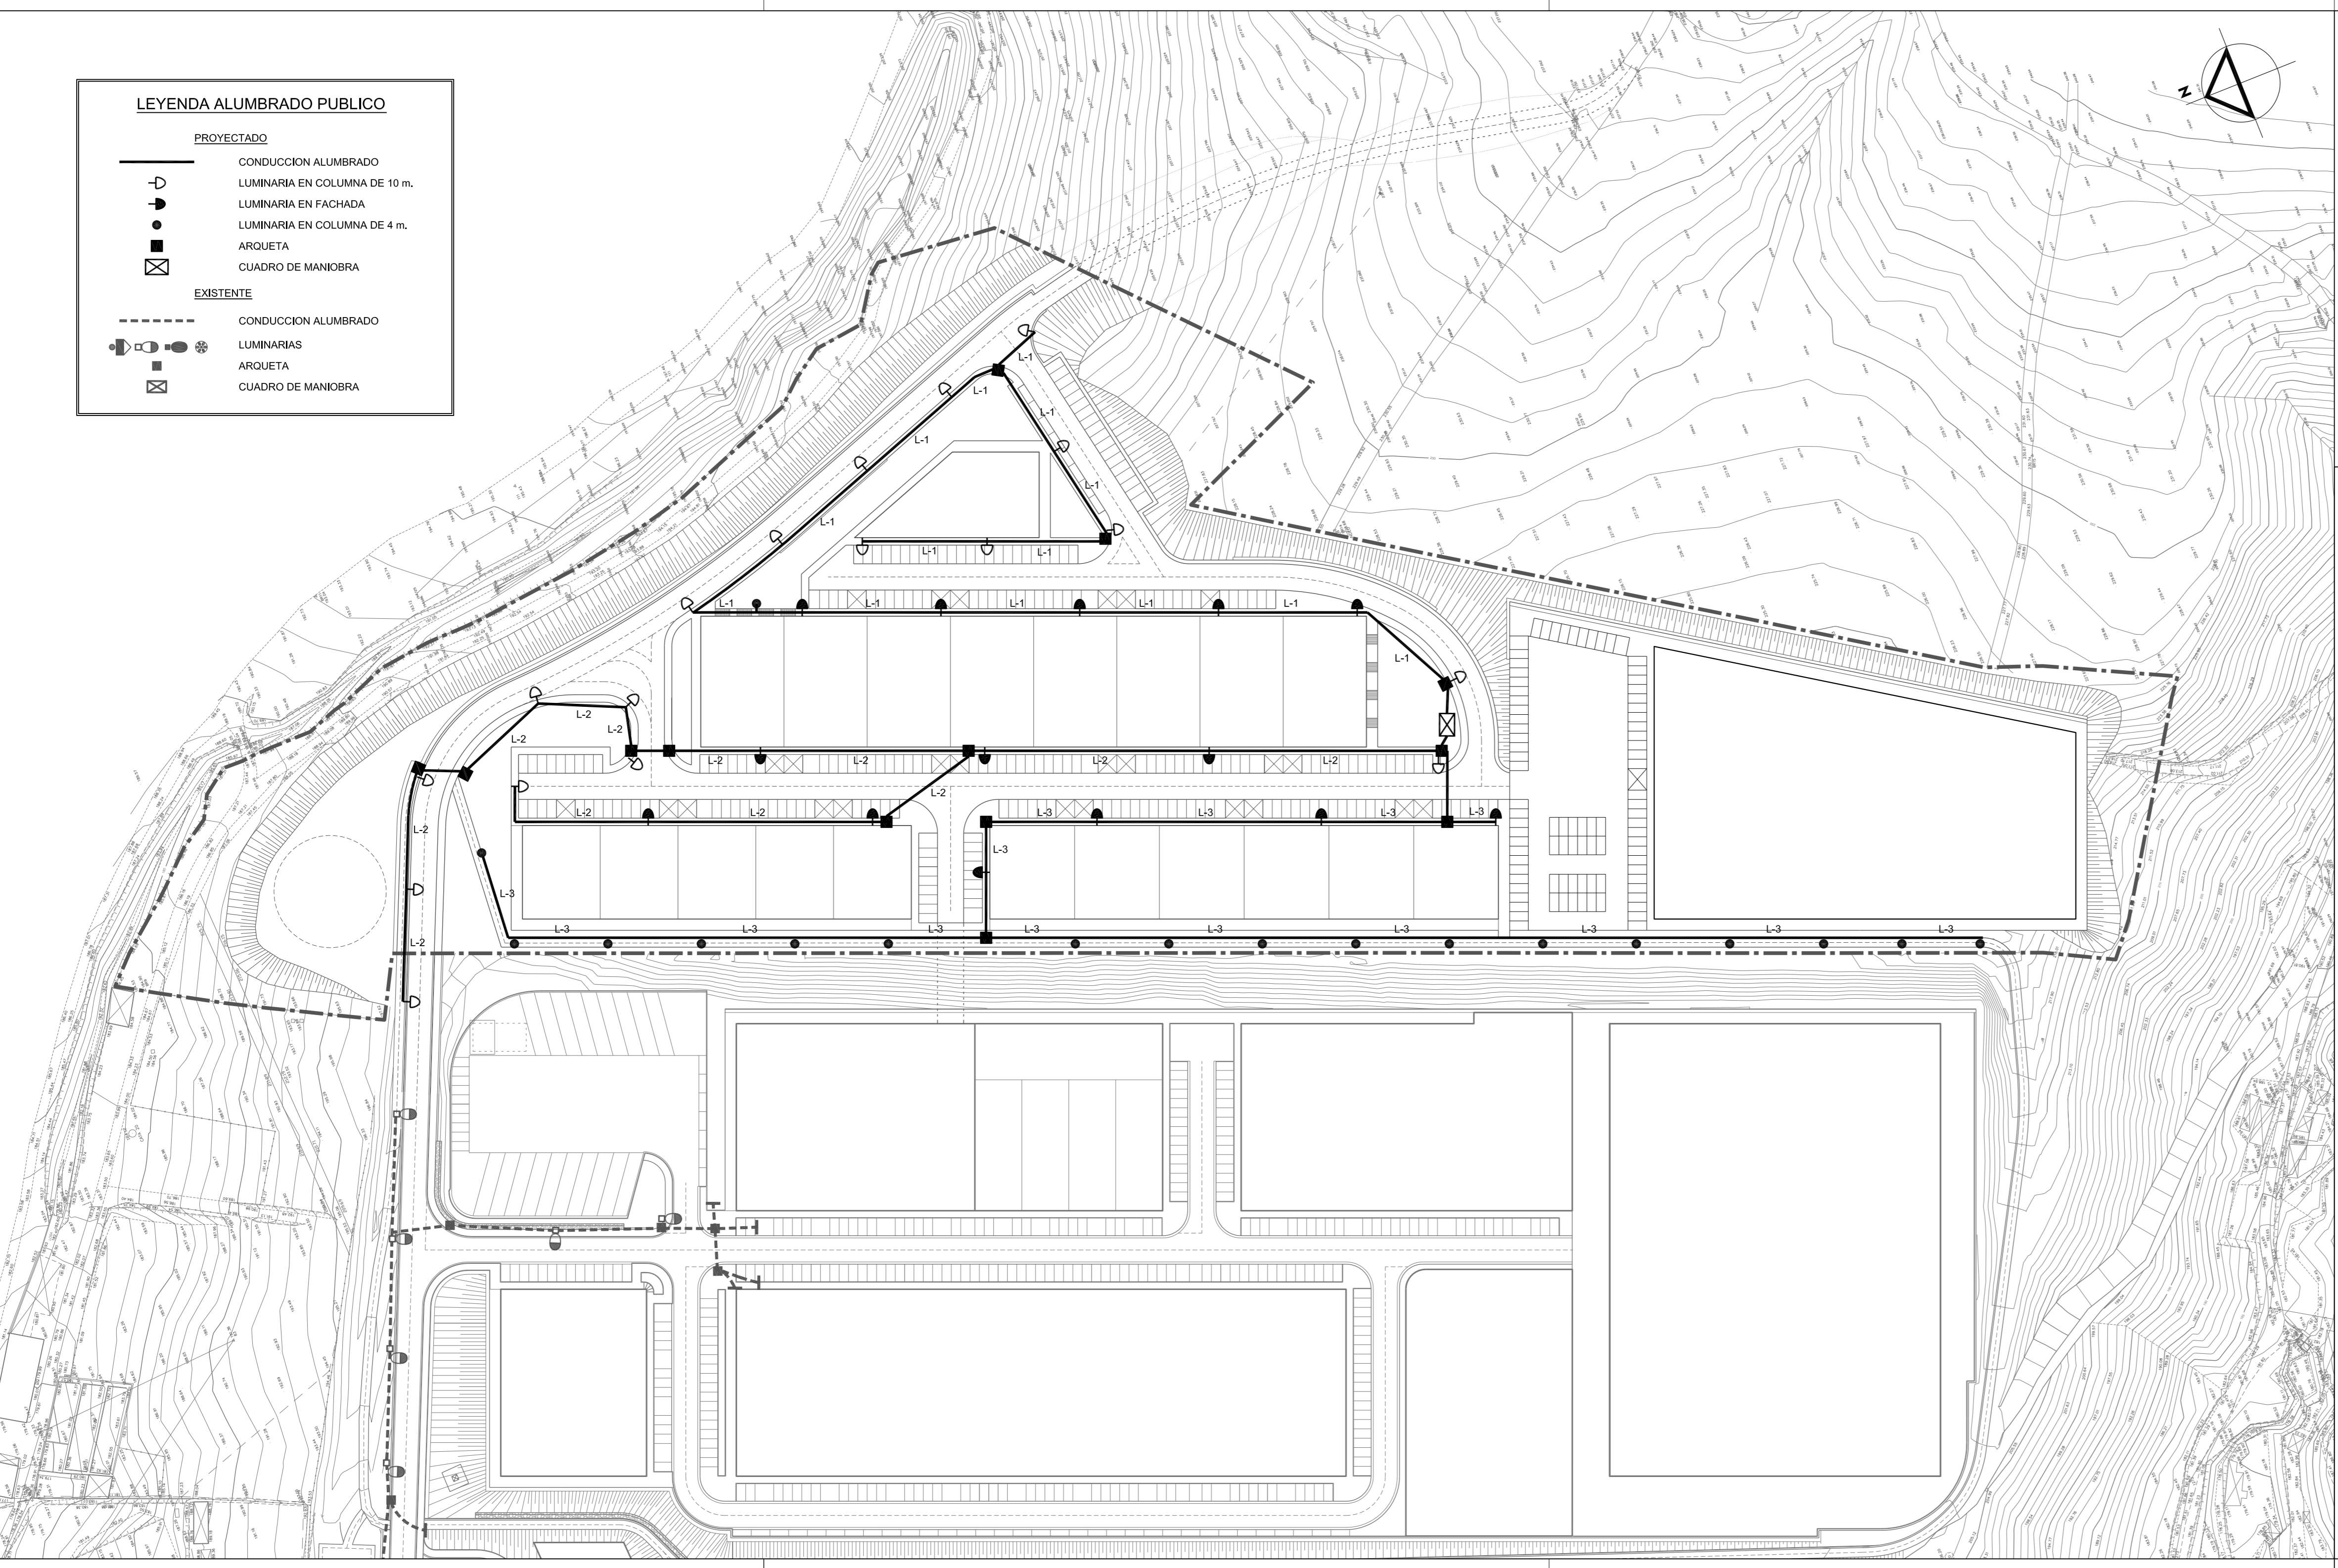

MODIFICACIÓN DE ELEMENTOS
 DE NORMAS SUBSIDIARIAS
 REFERIDA AL ÁREA 41 "ALTUNE"
 Y NUEVO SECTOR INDUSTRIAL S-48 "HERRIBASO"
 OLABERRIA

REDACTORES:
 J. CHÁVARRI SÁRASUA
 ARQUITECTO

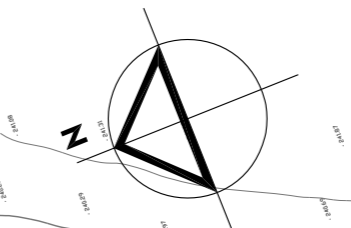

P. M. AZKUE
 INGENIERO DE CAMINOS, C. Y. P.



ORDENACIÓN PORMENORIZADA SECTOR 48 "HERRIBASO"
 II. PROYECTO:

INFRAESTRUCTURAS DE SERVICIOS
 ALUMBRADO PÚBLICO

FECHA:	FEBRERO 2010
ESCALA:	1/1.000
PLANO Nº:	OP-16 II.6.4