

LEYENDA GAS

PROYECTADO




— CONDUCCION GAS

⊗ LLAVE DE PASO

EXISTENTE

- - - CONDUCCION GAS

⊗ LLAVE DE PASO

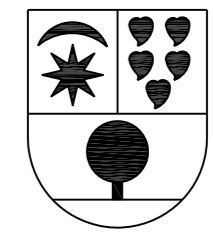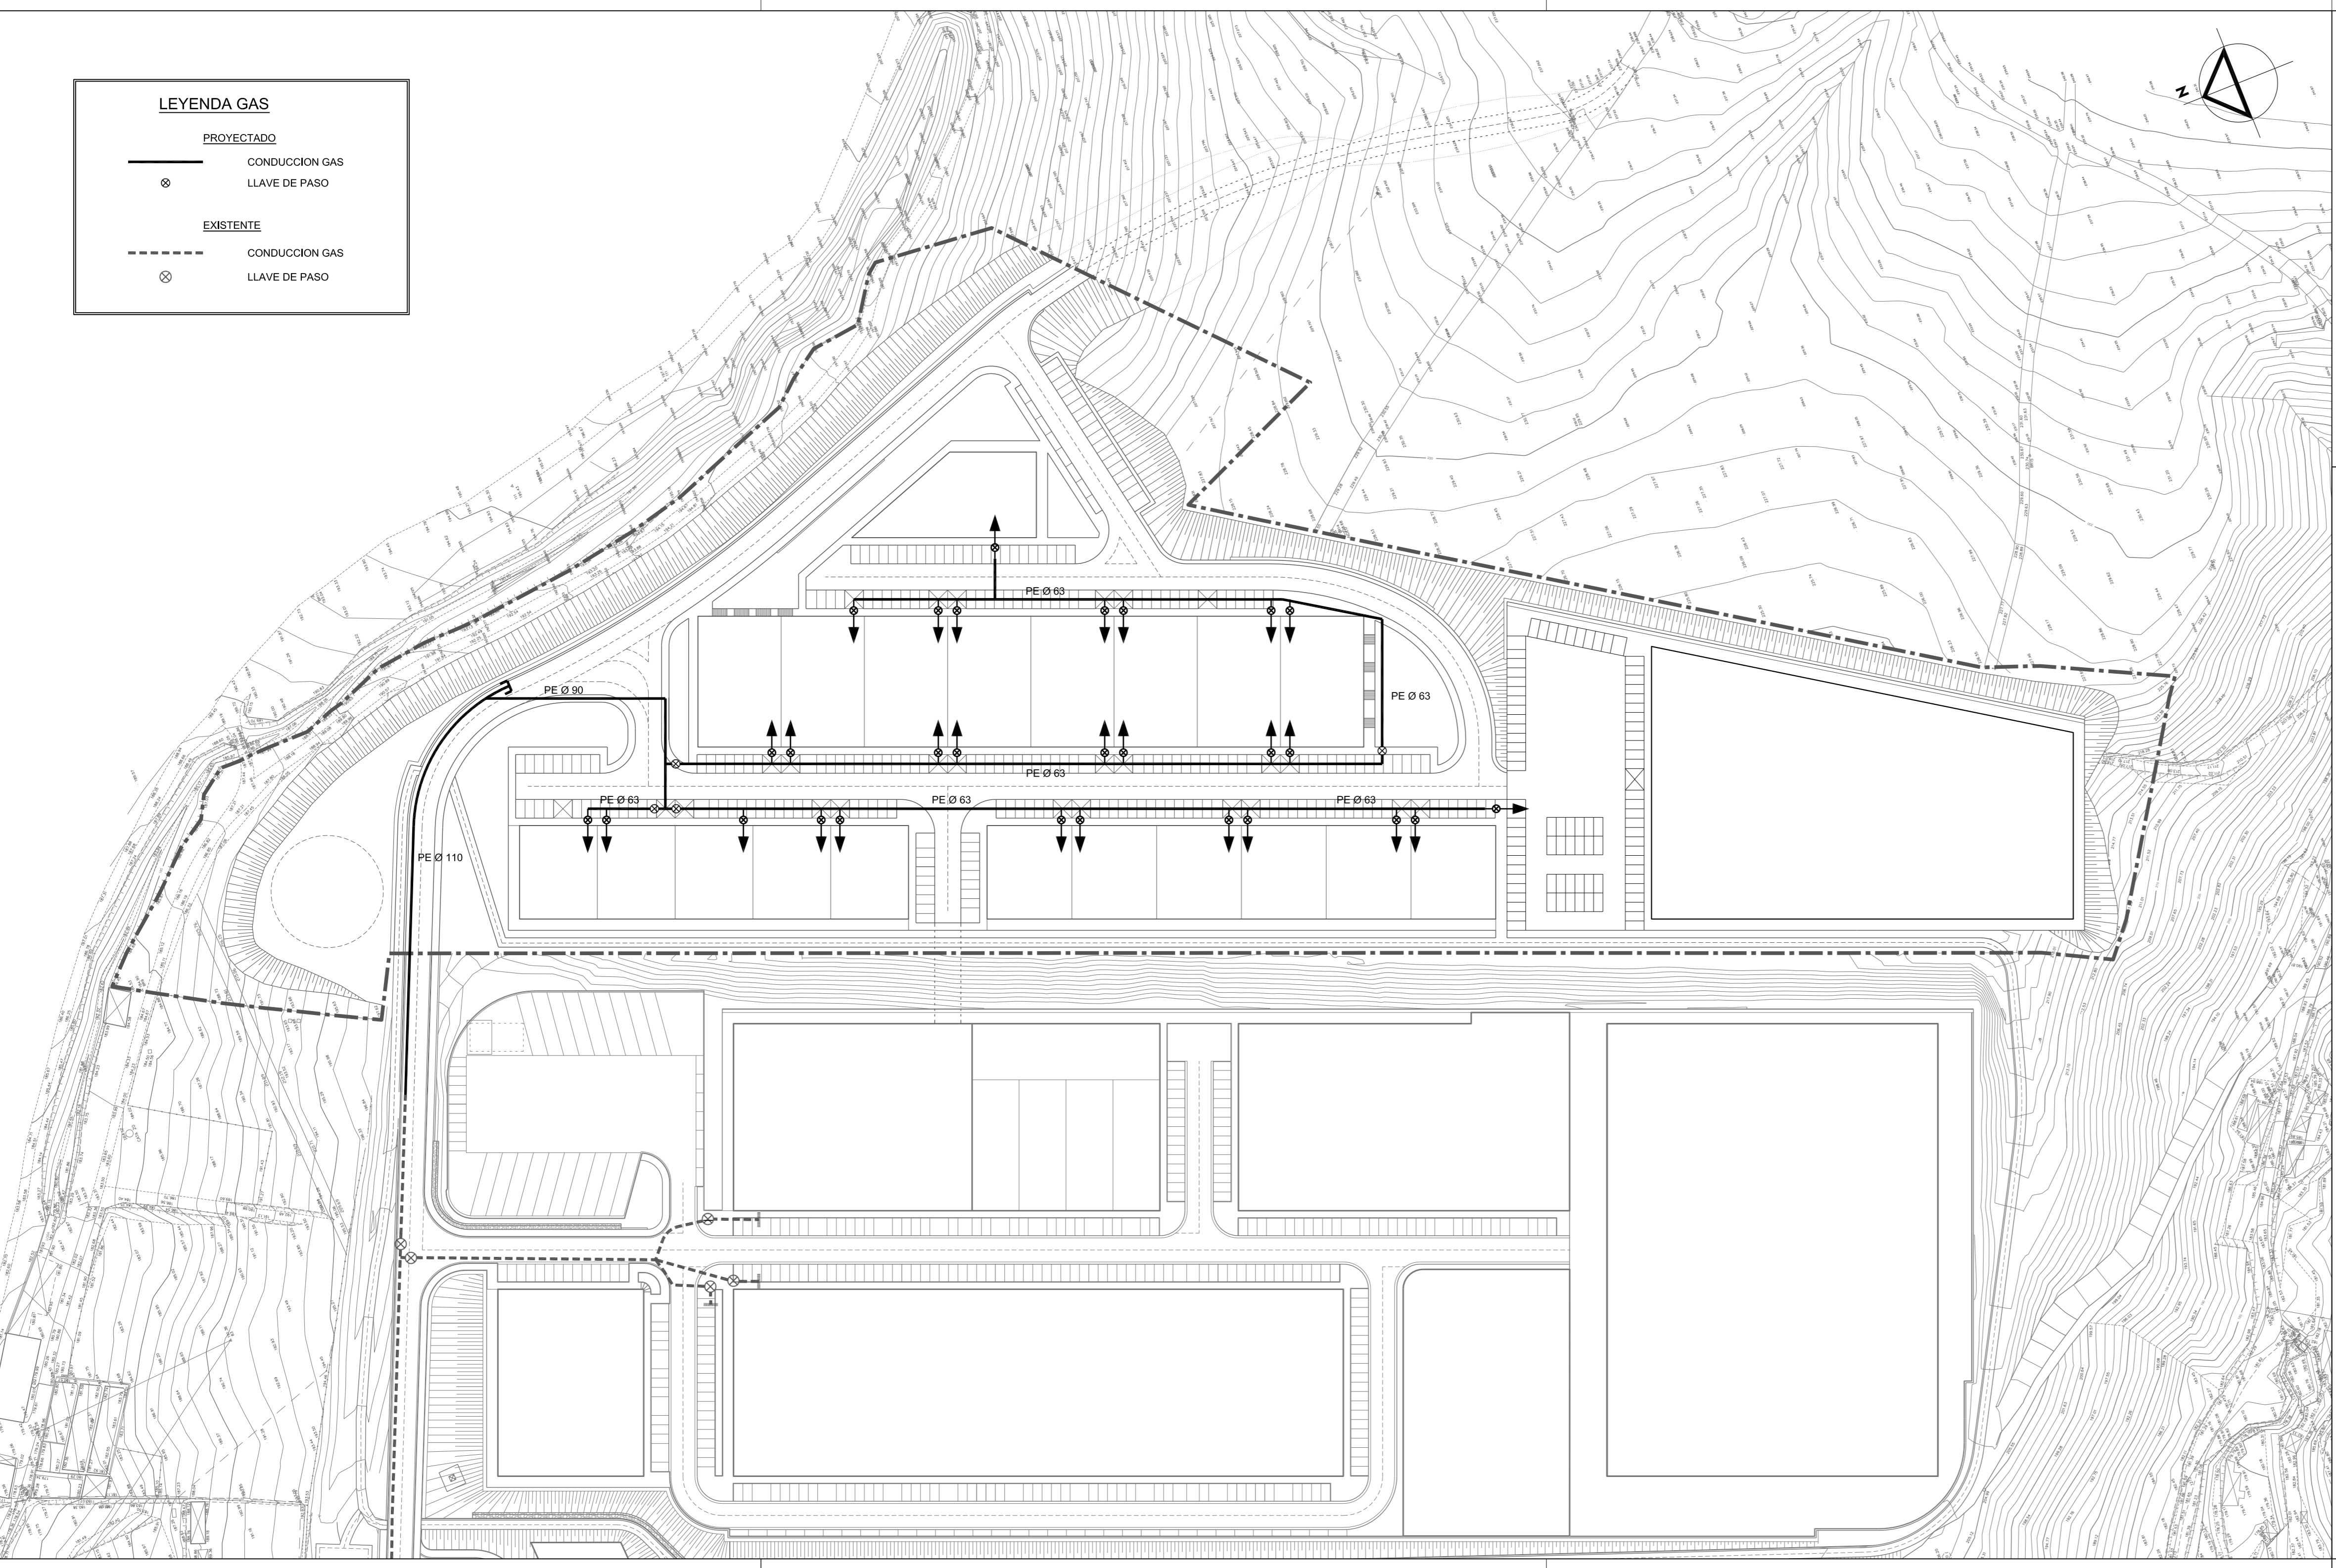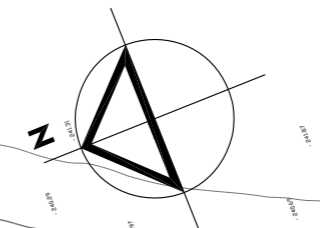

MODIFICACIÓN DE ELEMENTOS
DE NORMAS SUBSIDIARIAS
REFERIDA AL ÁREA 41 "ALTUNE"
Y NUEVO SECTOR INDUSTRIAL S-48 "HERRIBASO"

OLABERRIA

REDACTORES:
J. CHÁVARRI SARASUA
ARQUITECTO



P. M. AZKUE
INGENIERO DE CAMINOS, C. Y. P.



ORDENACIÓN FORMENORIZADA SECTOR 48 "HERRIBASO"
II. PROYECTO:

**INFRAESTRUCTURAS DE SERVICIOS
GAS**

FECHA:	FEBRERO 2010
ESCALA:	1/1.000
PLANO Nº:	OP-17 11.6.5